


下水道計画一般図(汚水)

鷺手納町
KADENAGIYU

縮尺 1:10,000

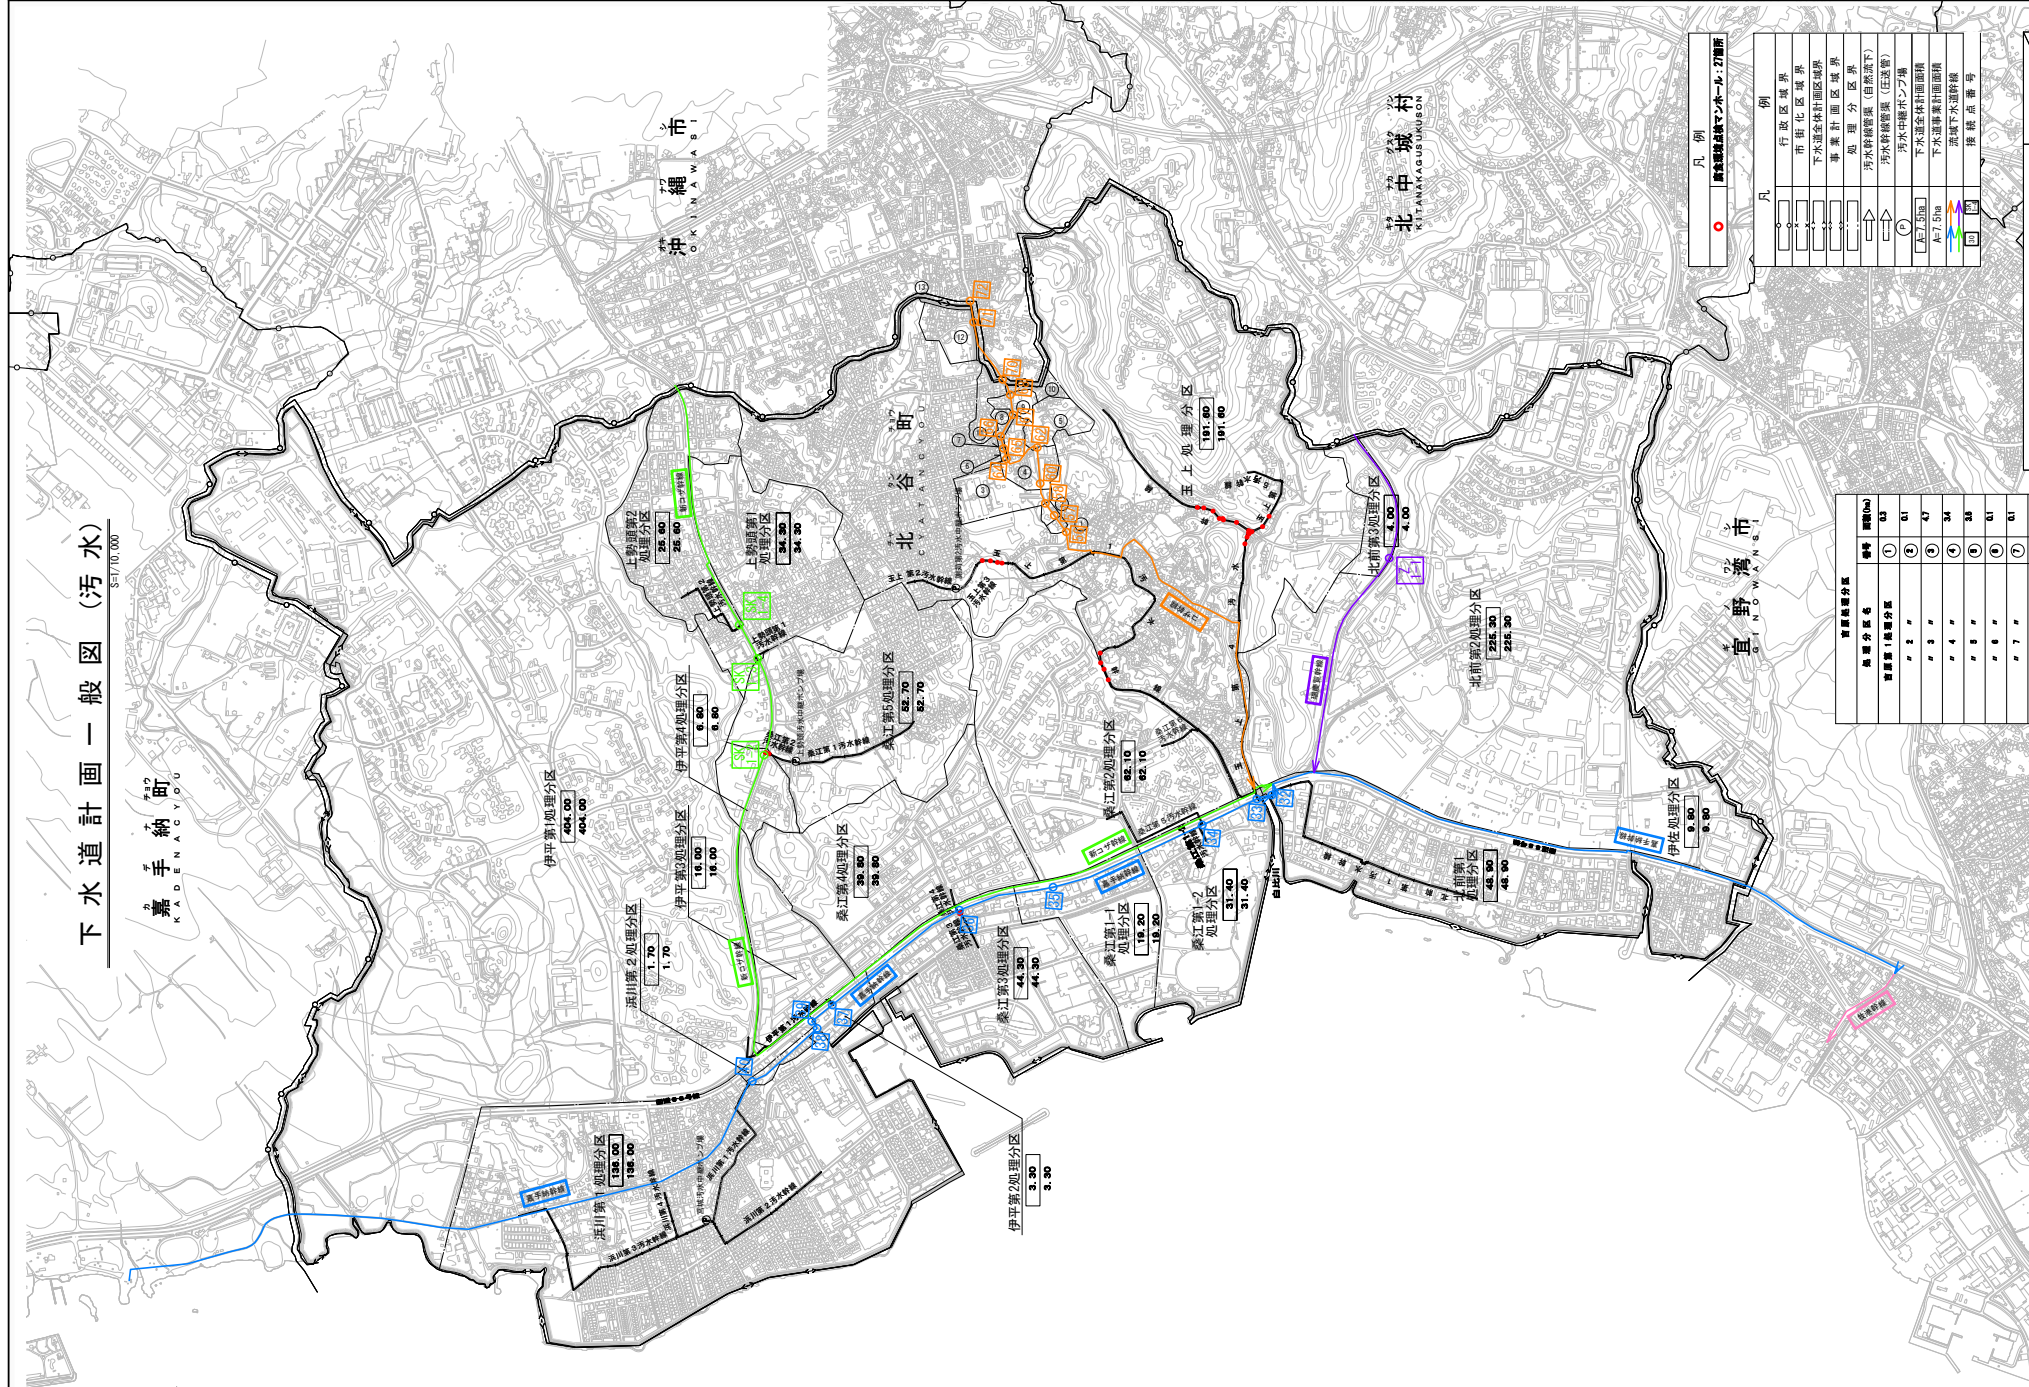

凡例
○ 鷺手納地区マンホール: 27箇所

凡例	例
	行政区域境界
	市街化区域境界
	下水道全体計画区域境界
	事業計画区域境界
	処理分区分界
	汚水幹線管渠(自然流下)
	汚水幹線管渠(圧送管)
	下水道全体計画面積
	下水道事業計画面積
	流域下水道幹線
	接続点番号

処理分区分名	管渠(延長m)	管渠(延長m)
伊平第1処理分区分区	① 53	② 53
伊平第2処理分区分区	③ 2	④ 61
伊平第3処理分区分区	⑤ 3	⑥ 47
伊平第4処理分区分区	⑦ 4	⑧ 34
伊平第5処理分区分区	⑨ 8	⑩ 38
伊平第6処理分区分区	⑪ 7	⑫ 61
伊平第7処理分区分区	⑬ 8	⑭ 11
伊平第8処理分区分区	⑮ 10	⑯ 22
伊平第9処理分区分区	⑰ 11	⑱ 38
伊平第10処理分区分区	⑲ 12	⑳ 38
伊平第11処理分区分区	㉑ 13	㉒ 38

北谷町公共下水道事業	1
下水道計画一般図(汚水)	2
縮尺 1:10,000	
北谷町役場	令和4年9月
株式会社 環境エンジニアリング	
計	
画	