


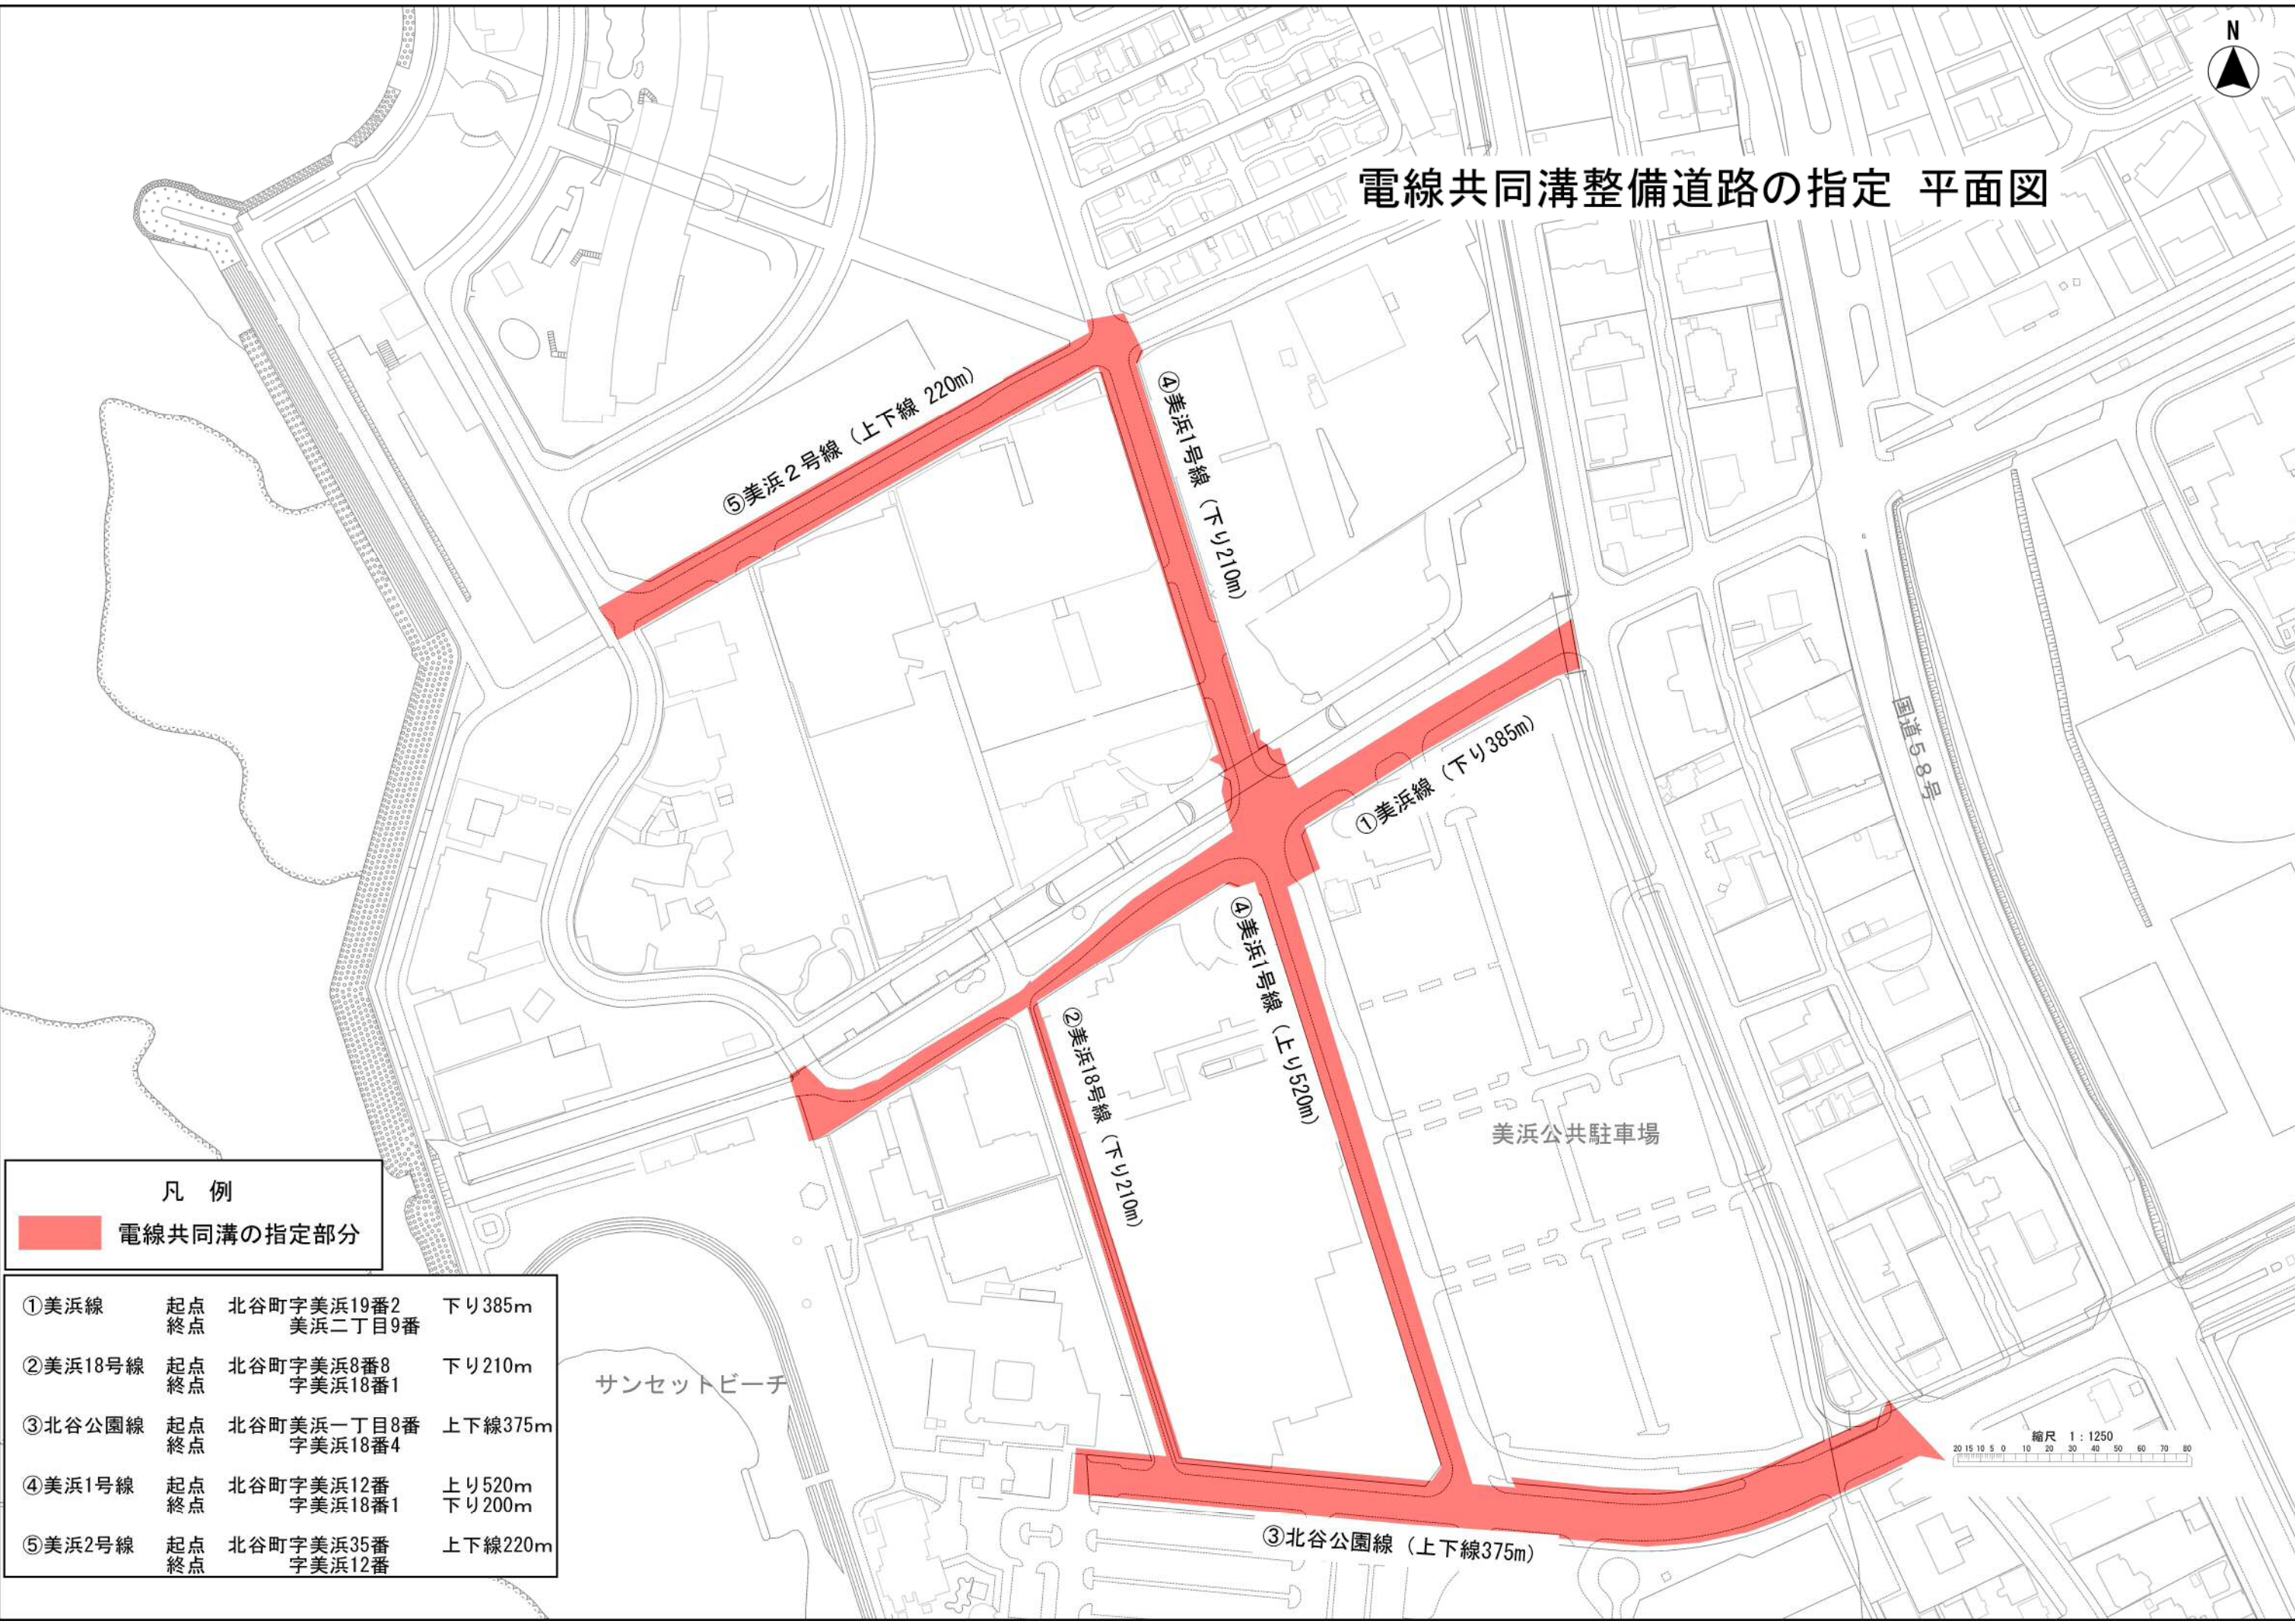


電線共同溝整備道路の指定 平面図



凡例

 電線共同溝の指定部分

①美浜線	起点	北谷町字美浜19番2	下り385m
	終点	美浜二丁目9番	
②美浜18号線	起点	北谷町字美浜8番8	下り210m
	終点	字美浜18番1	
③北谷公園線	起点	北谷町美浜一丁目8番	上下線375m
	終点	字美浜18番4	
④美浜1号線	起点	北谷町字美浜12番	上り520m
	終点	字美浜18番1	下り200m
⑤美浜2号線	起点	北谷町字美浜35番	上下線220m
	終点	字美浜12番	

縮尺 1 : 1250
20 15 10 5 0 10 20 30 40 50 60 70 80