


中部広域都市計画地区計画の変更
 (北谷町決定)
 北谷町フィッシャリーナ地区地区計画
 計 画 図
 S=1/3,000

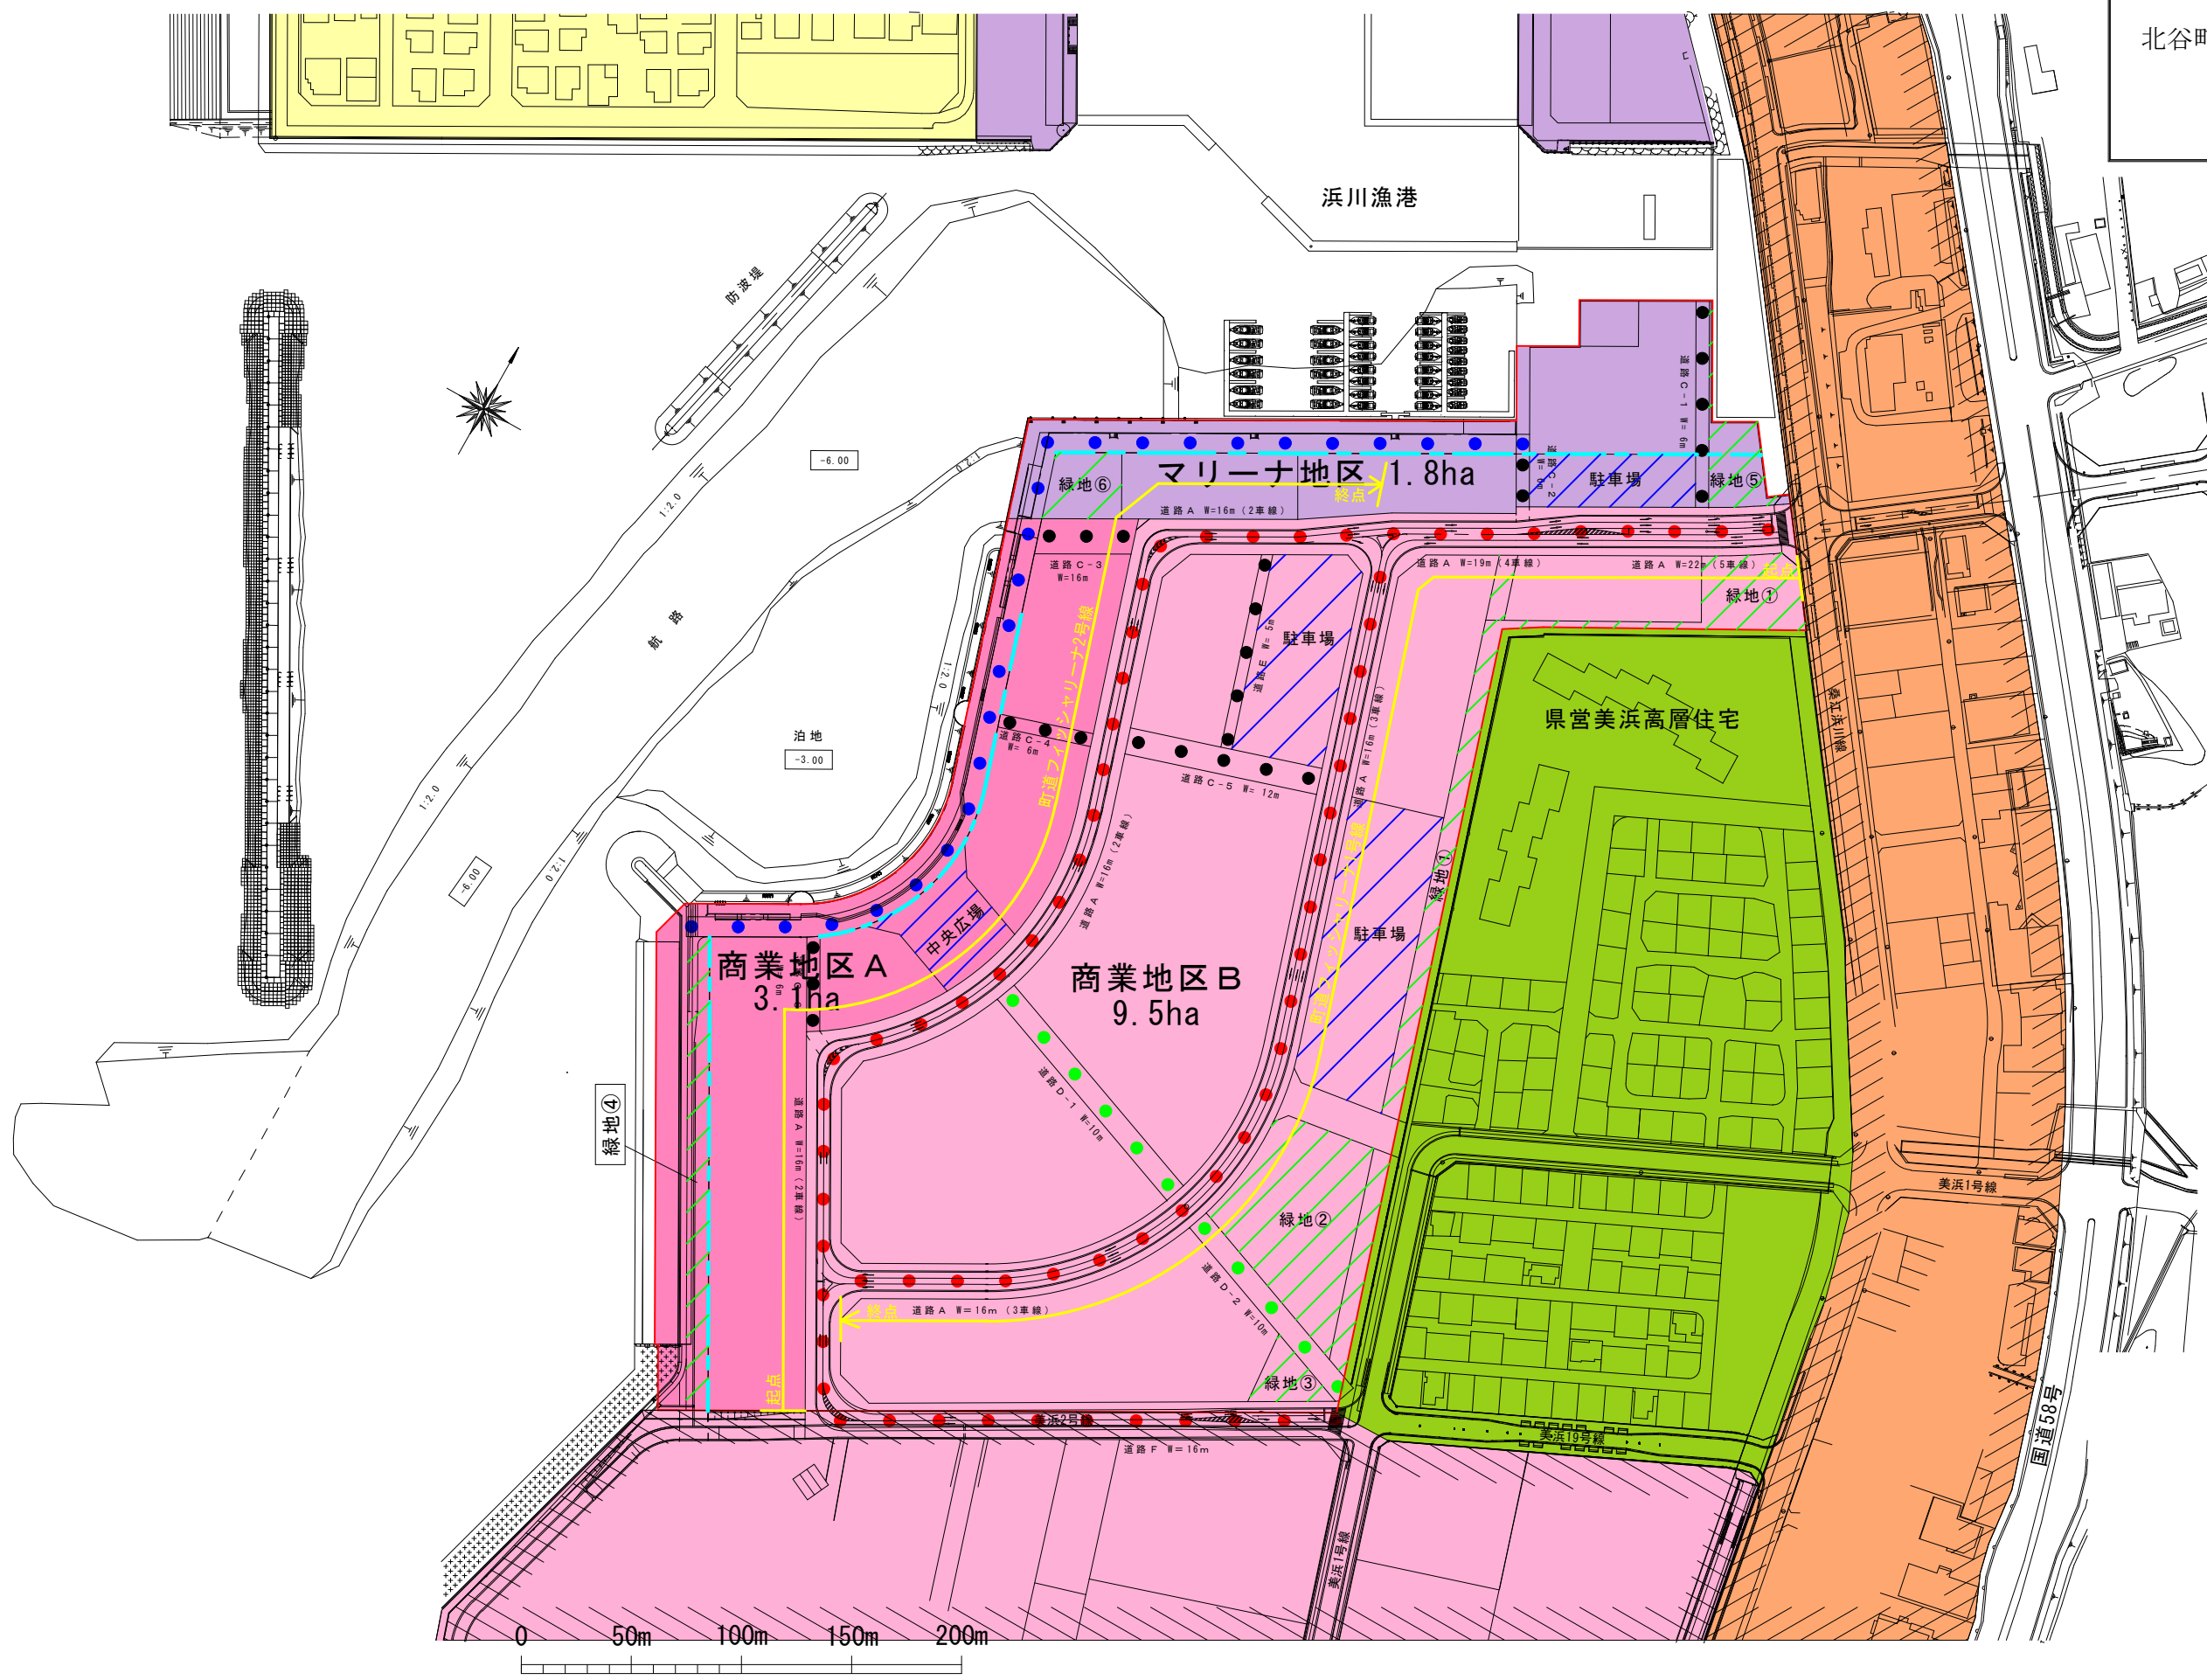

凡 例	
	フィッシャリーナ地区 地区計画区域
	商業地区 A 3.1ha
	商業地区 B 9.5ha
	マリーナ地区 1.8ha
	町道認定道路
	歩行者専用道路
	海際道路
	地区内道路
	緑地
	駐車場・中央広場
	海際敷地境界線
	桑江地区地区計画区域
	美浜地区地区計画区域