


中部広域都市計画地区計画の変更
(北谷町決定)
計画図
S=1/5,000

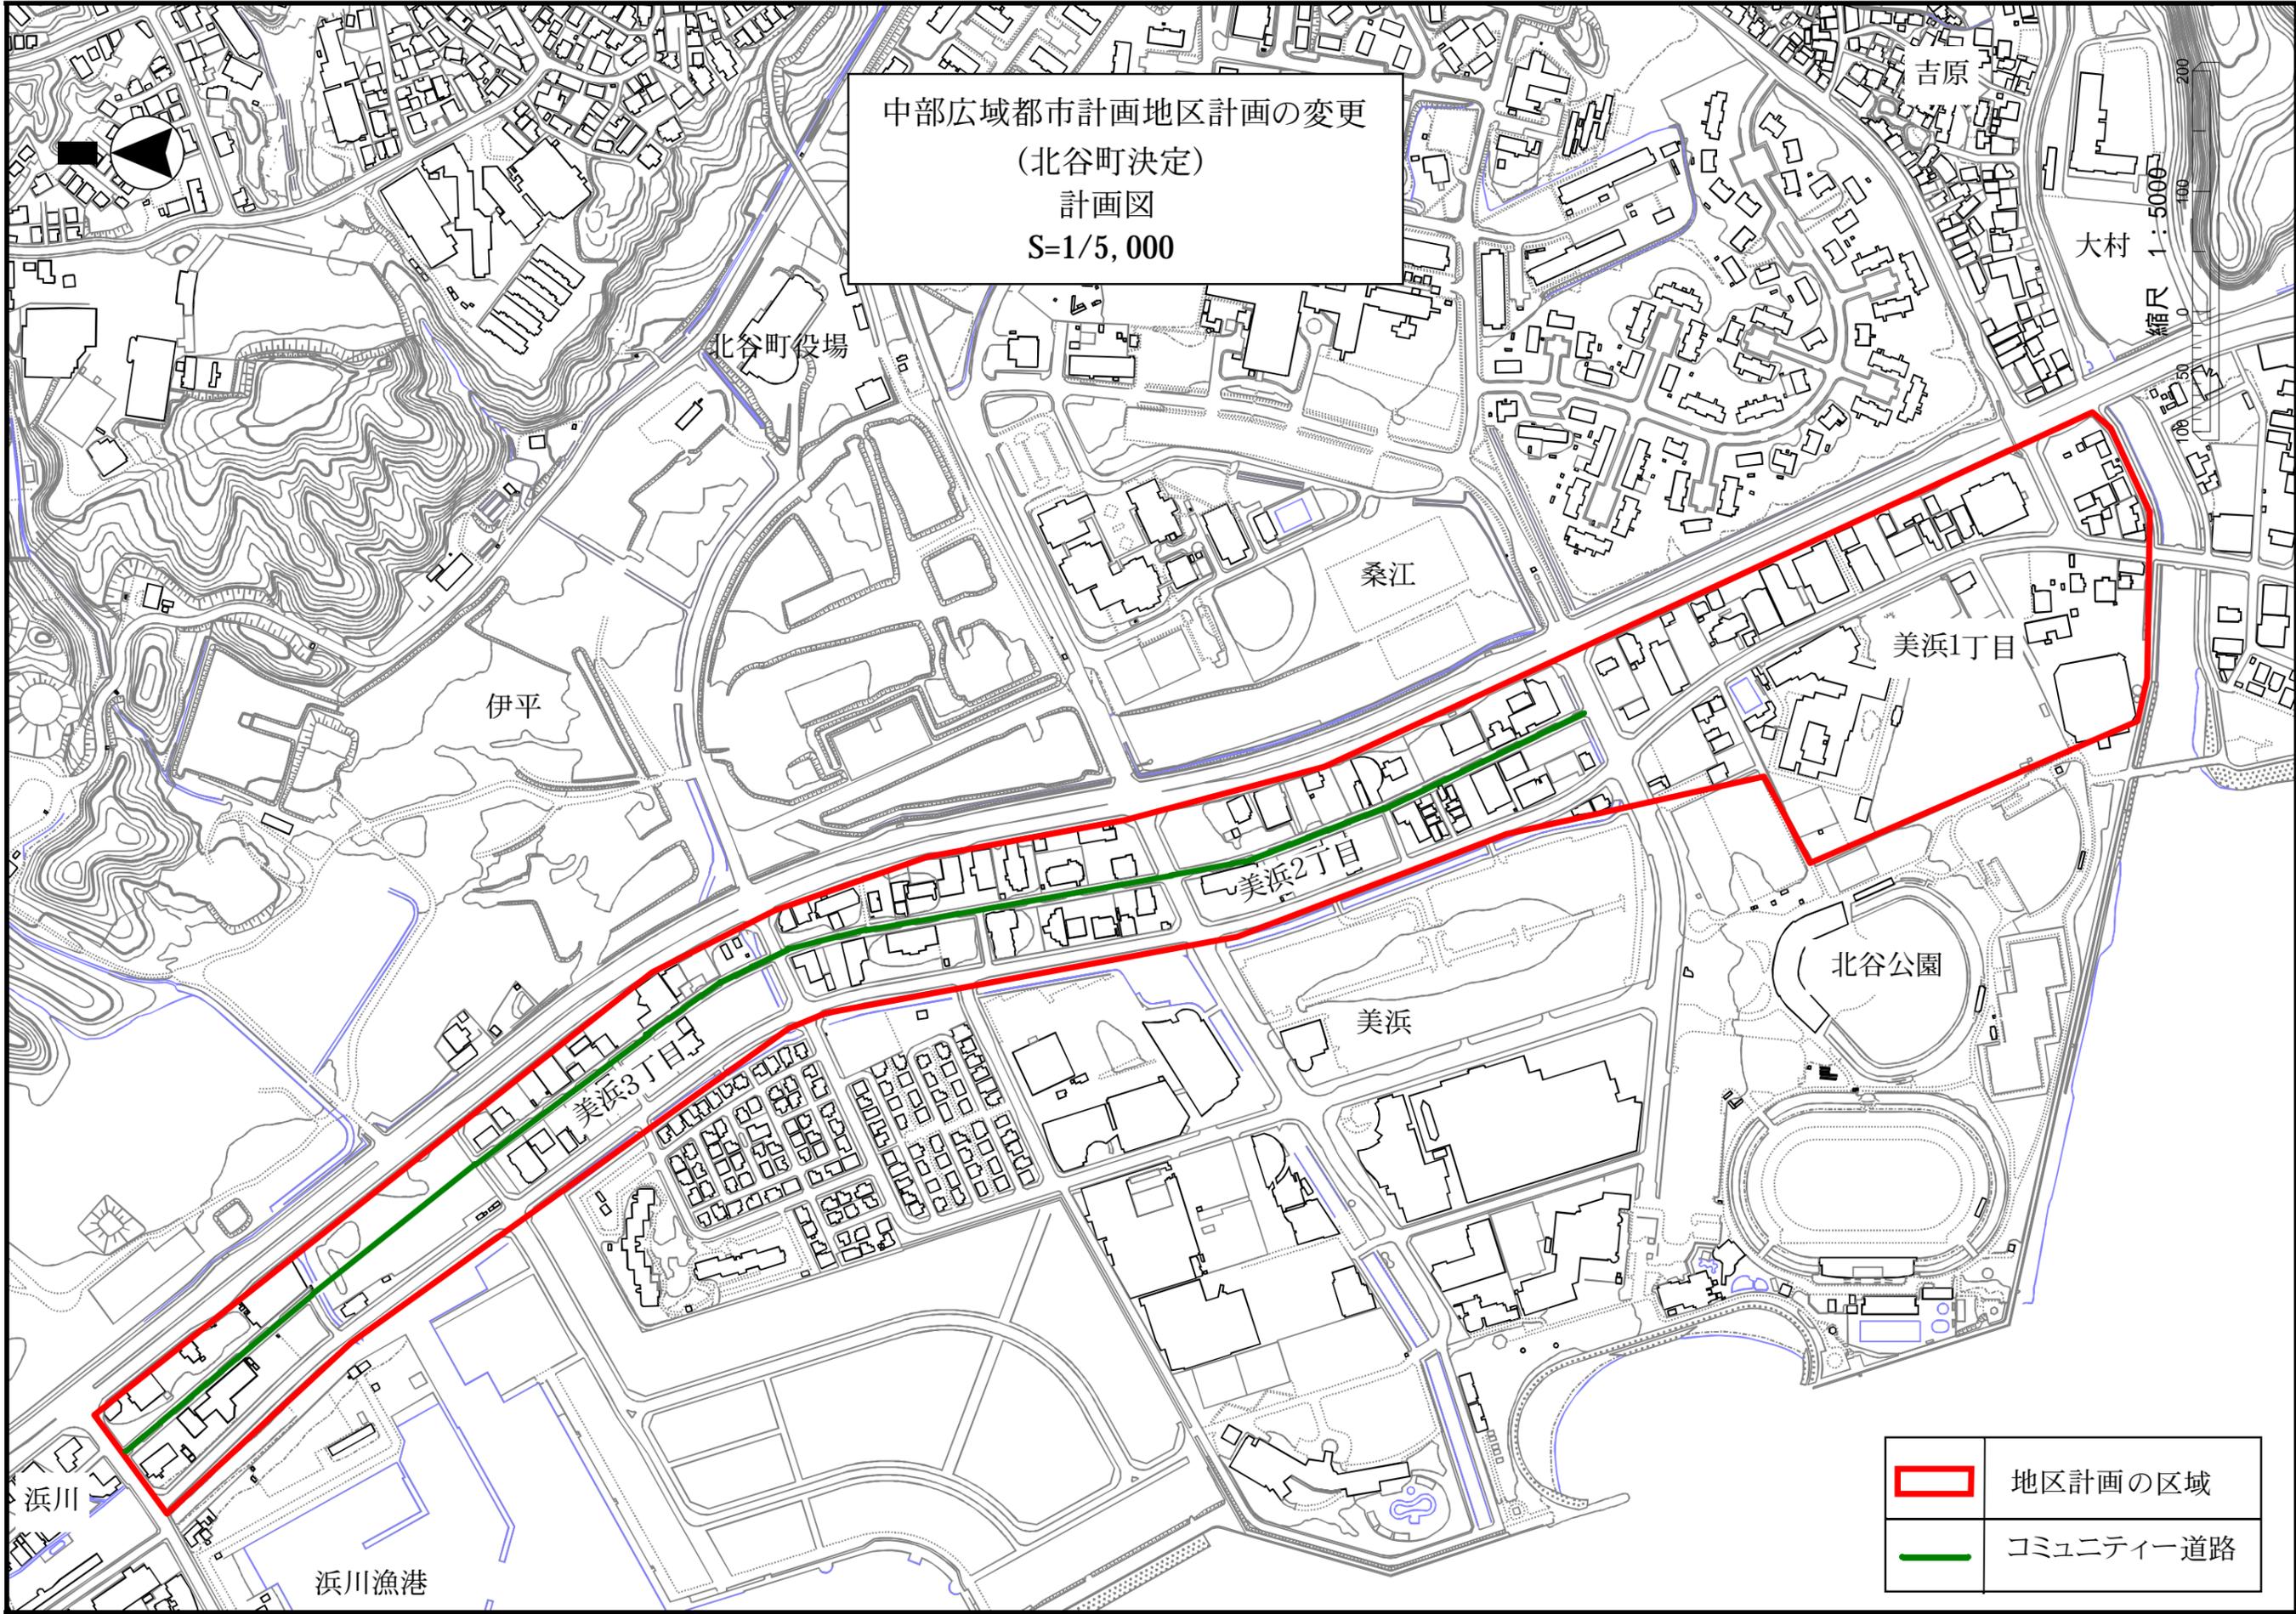

	地区計画の区域
	コミュニティ道路