


中部広域都市計画用途地域の変更
 (北谷町決定)
 計画図
 S=1/5,000

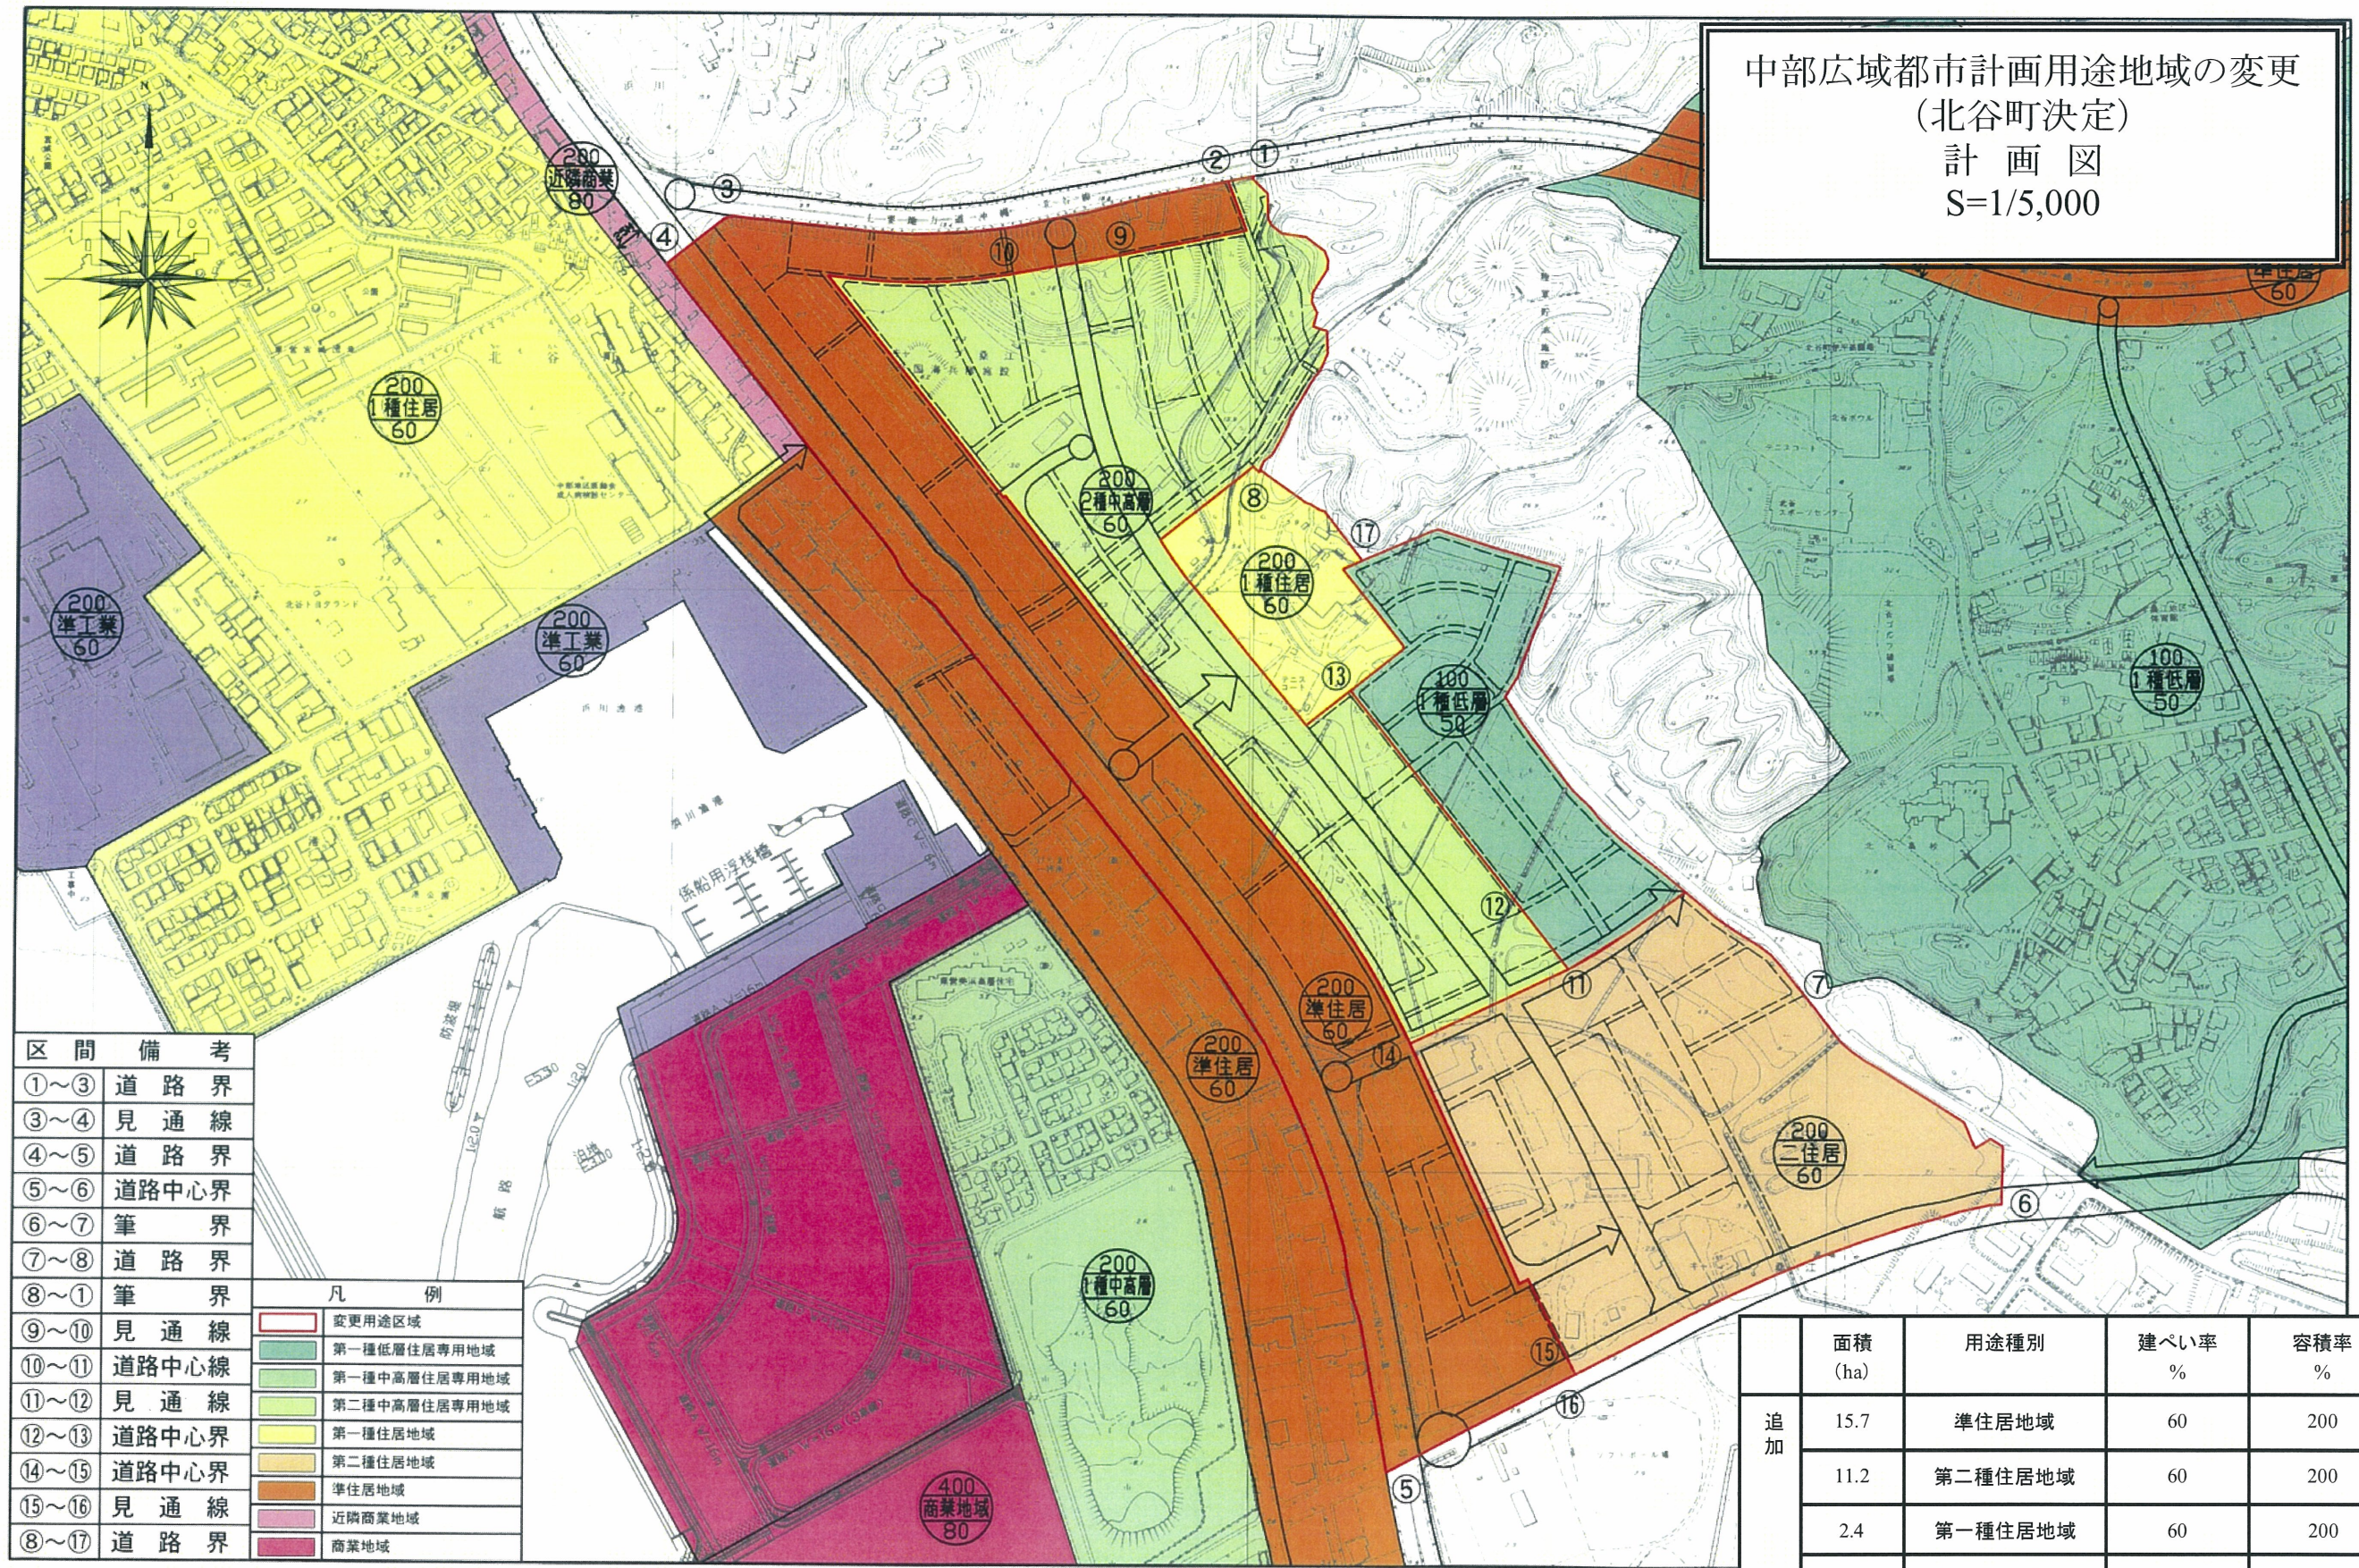

区間	備考
①~③	道路界
③~④	見通線
④~⑤	道路界
⑤~⑥	道路中心界
⑥~⑦	筆界
⑦~⑧	道路界
⑧~①	筆界
⑨~⑩	見通線
⑩~⑪	道路中心線
⑪~⑫	見通線
⑫~⑬	道路中心界
⑭~⑮	道路中心界
⑮~⑯	見通線
⑱~⑰	道路界

凡例	
	変更用途区域
	第一種低層住居専用地域
	第一種中高層住居専用地域
	第二種中高層住居専用地域
	第一種住居地域
	第二種住居地域
	準住居地域
	近隣商業地域
	商業地域

	面積 (ha)	用途種別	建ぺい率 %	容積率 %
追加	15.7	準住居地域	60	200
	11.2	第二種住居地域	60	200
	2.4	第一種住居地域	60	200
	13.2	第二種中高層 住居専用地域	60	200
	4.6	第一種低層 住居専用地域	50	100