


中部広域都市計画道路の変更
(北谷町決定)
3・5・北3号 桑江中央線

計画図

縮尺 A1 1:1,000

縮尺 A3 1:2,000

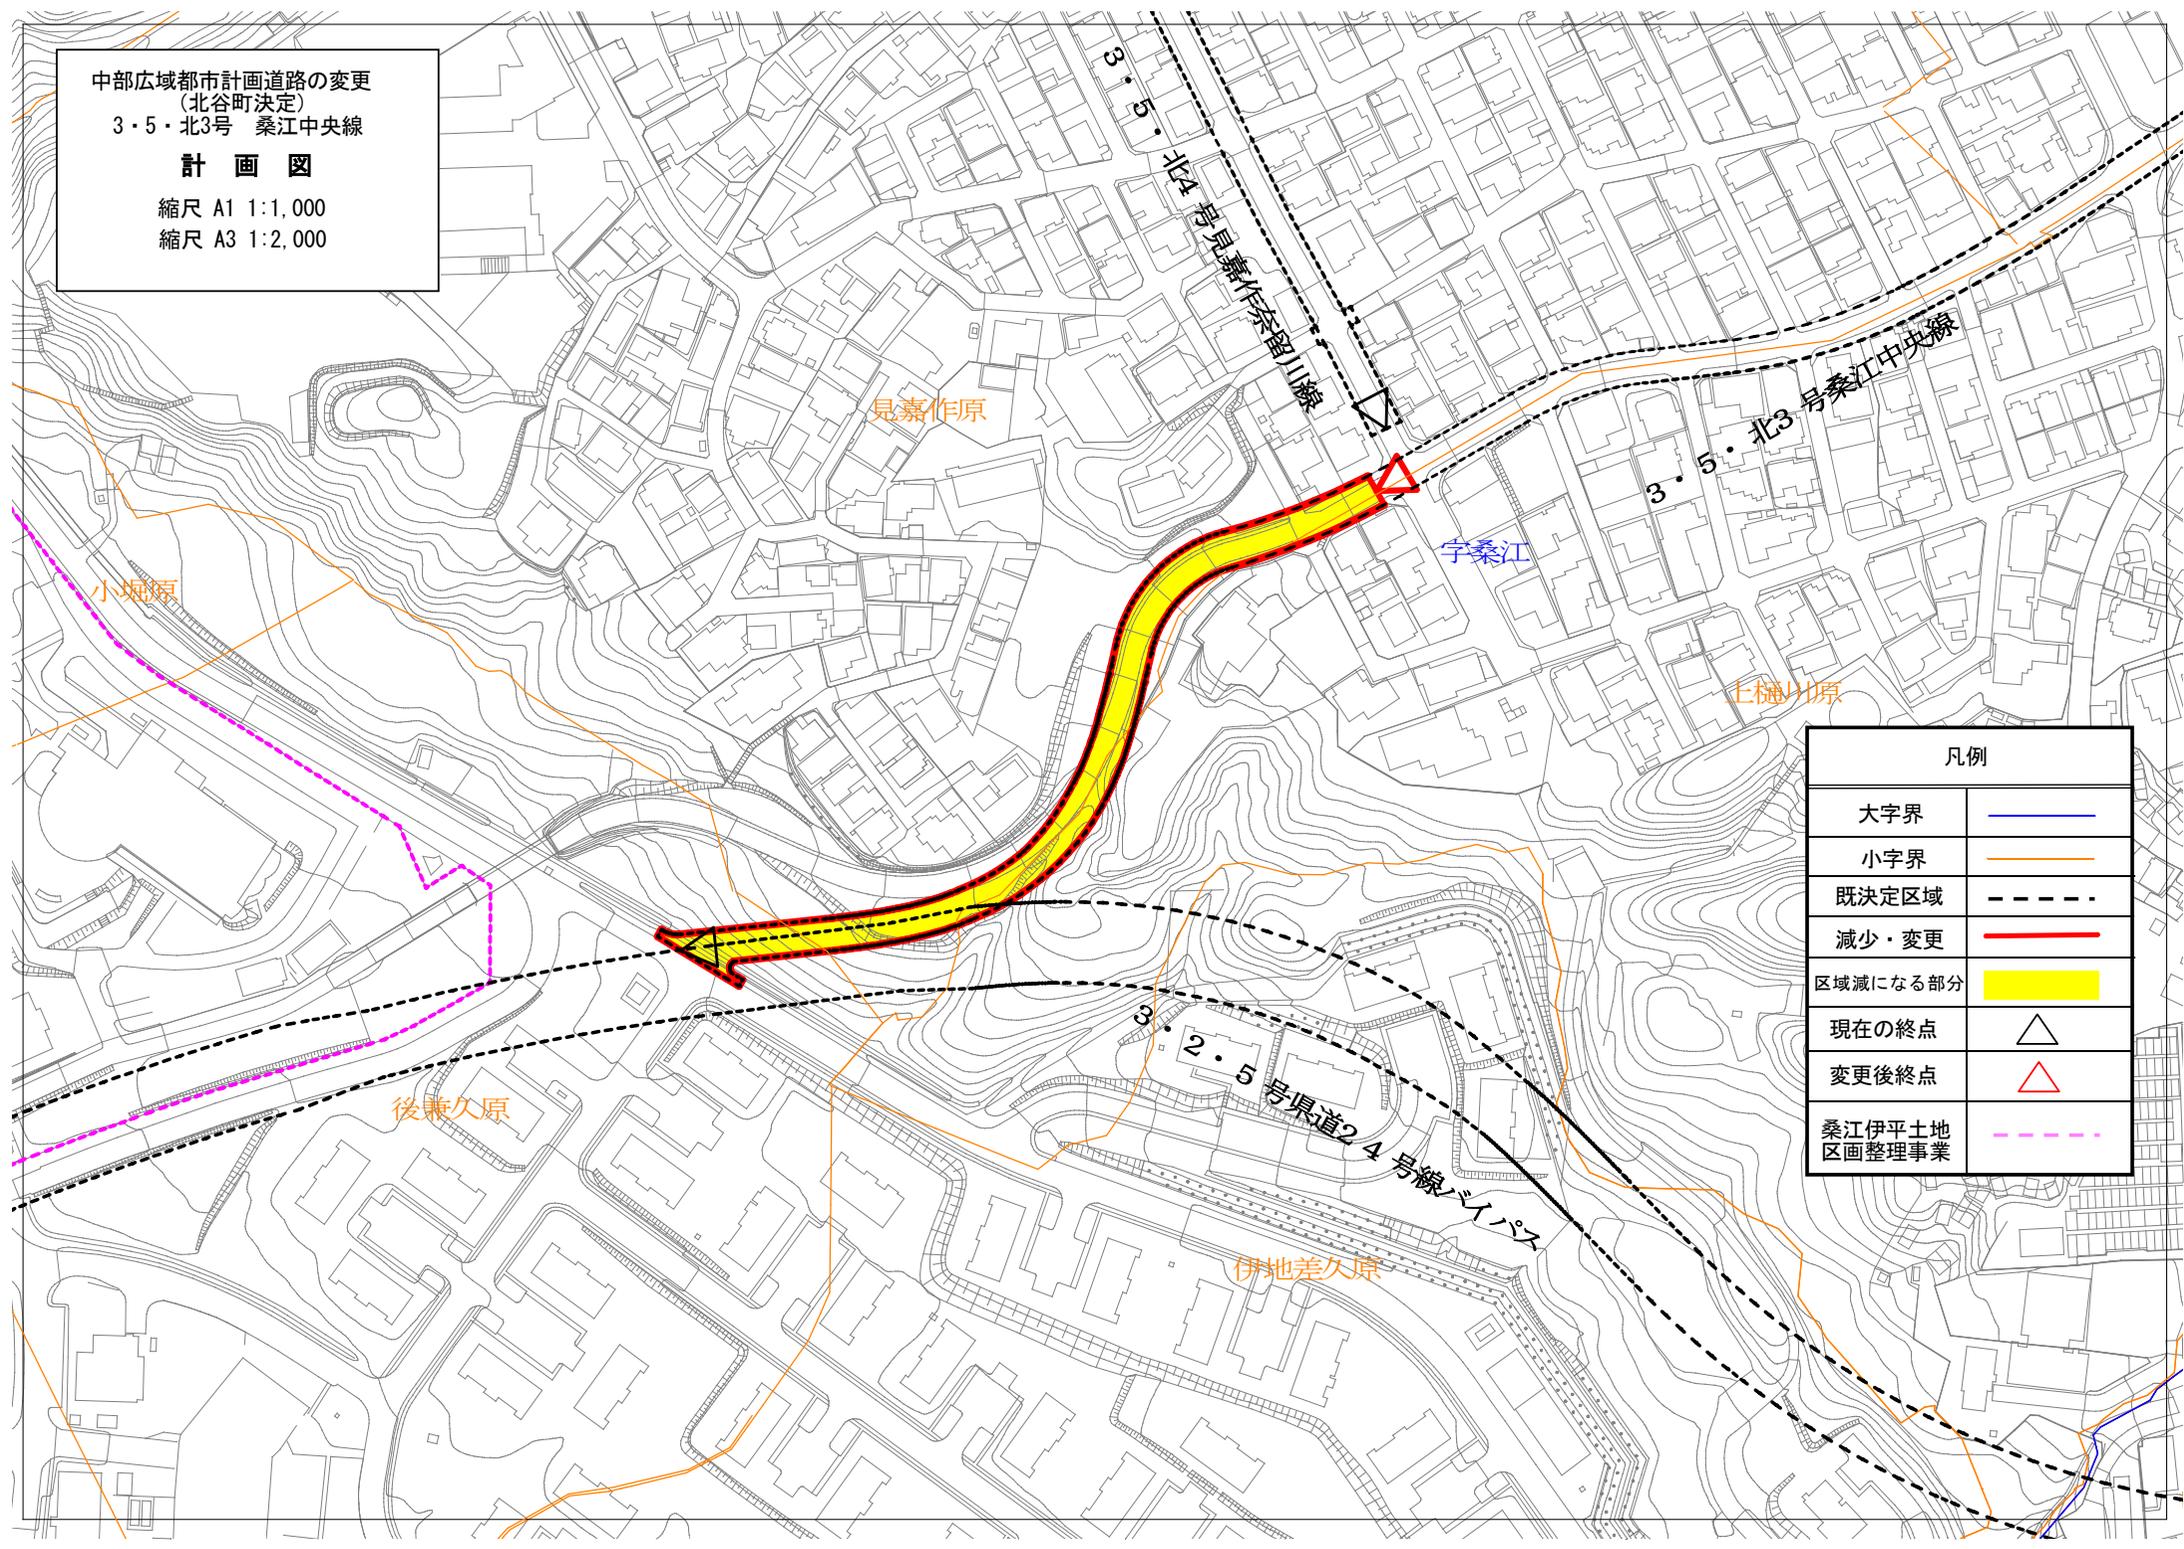

凡例

大字界	———
小字界	———
既決定区域	- - - - -
減少・変更	———
区域減になる部分	■
現在の終点	△
変更後終点	△
桑江伊平土地区画整理事業	- - - - -