
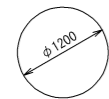


都市計画道路標準断面図 (1)

3・2・6 国道58号


道路種別 第4種 第1級
設計速度 60 km/h

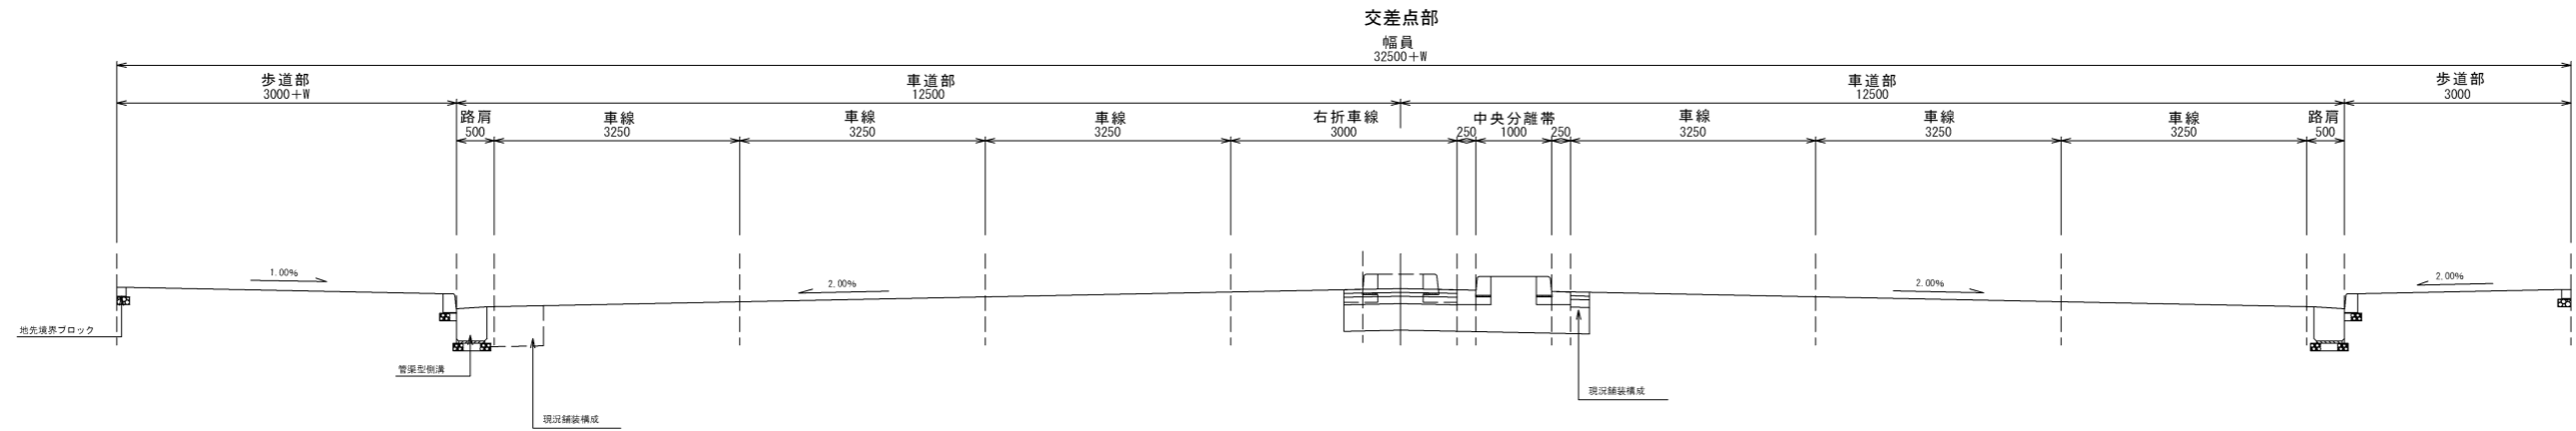

排水管

3・3・2 沖縄北谷線


道路種別 第4種 第1級
設計速度 50 km/h

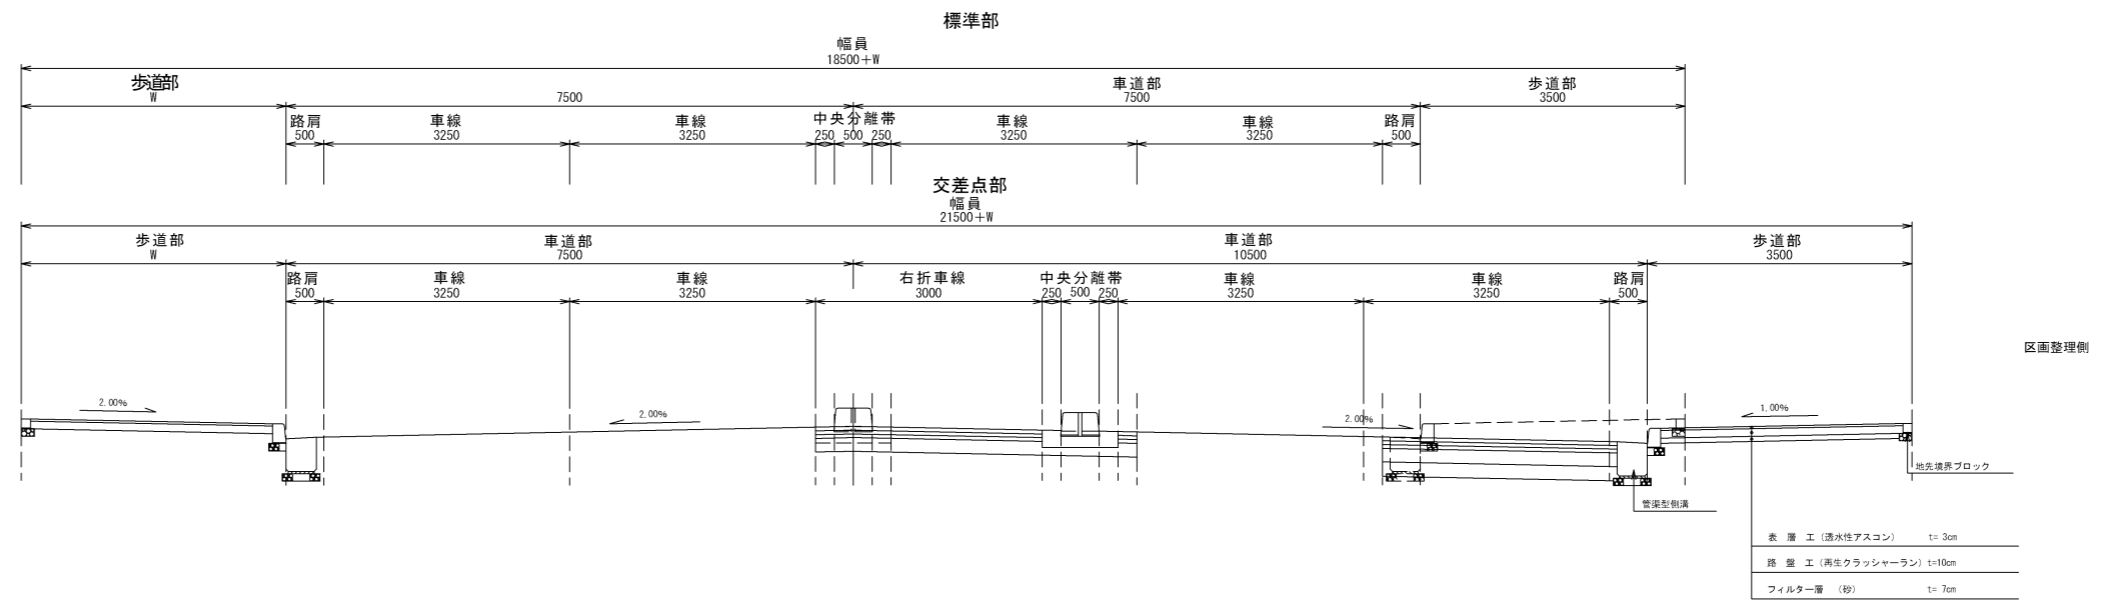

表層工 (透水性アスコン)	t= 3cm
路盤工 (再生クラッシャーラン)	t=10cm
フィルター層 (砂)	t= 7cm

都市計画道路標準断面図 (2)


3・2・7 県道24号線バイパス (暫定型)

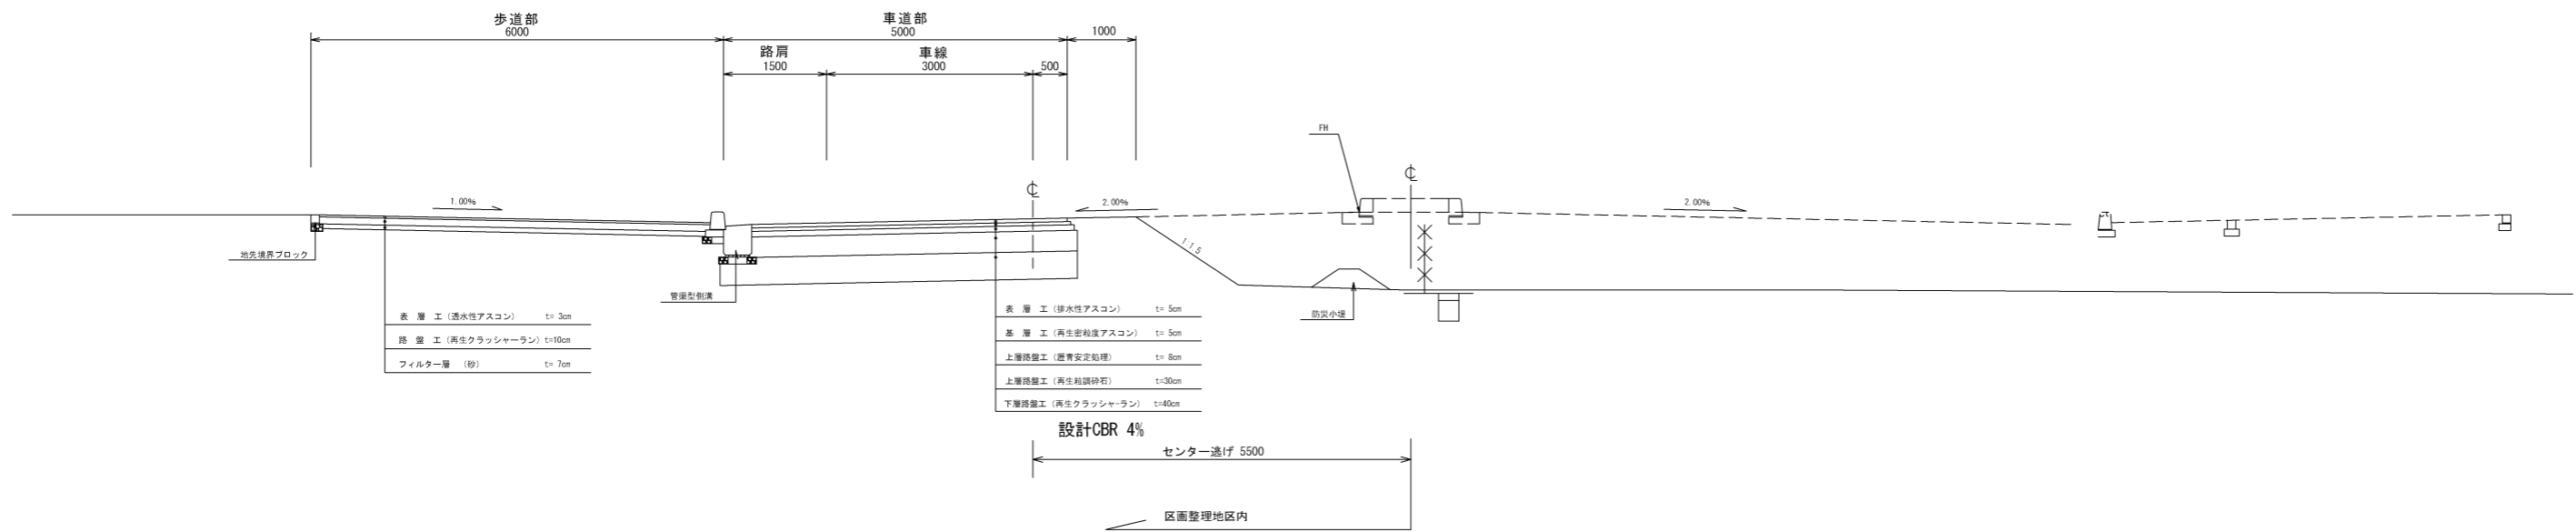

都市計画道路標準断面図 (3)


3・4・北1号 奈留川線

道路種別 第4種 第2級
設計速度 40 km/h

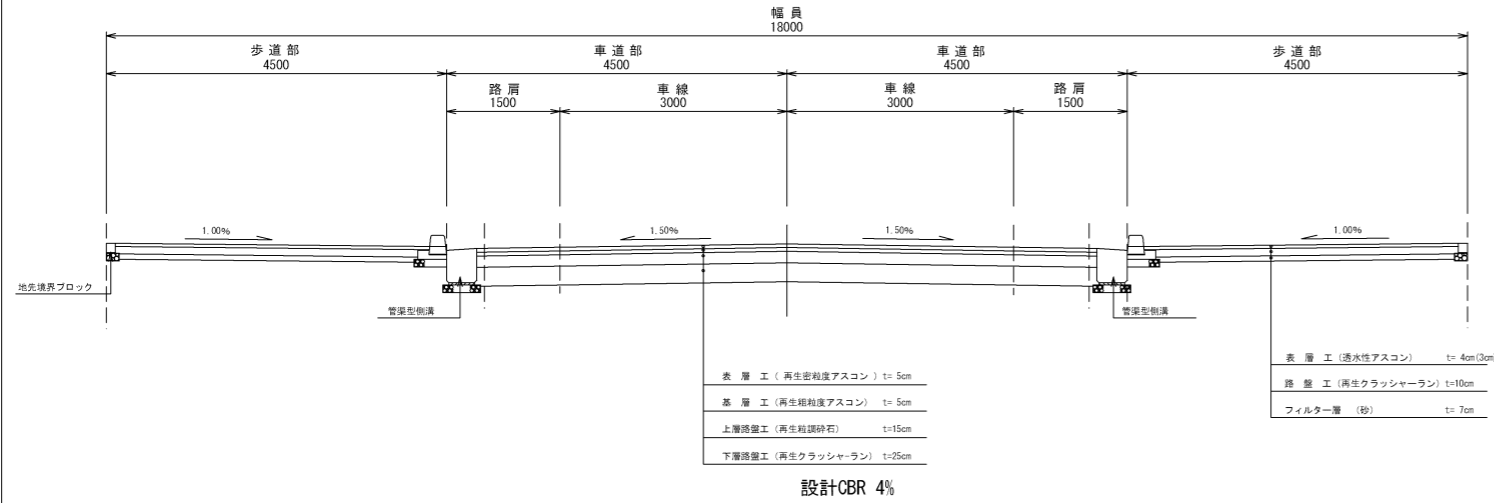


3・4・北2号 伊平線

道路種別 第4種 第2級
設計速度 40 km/h

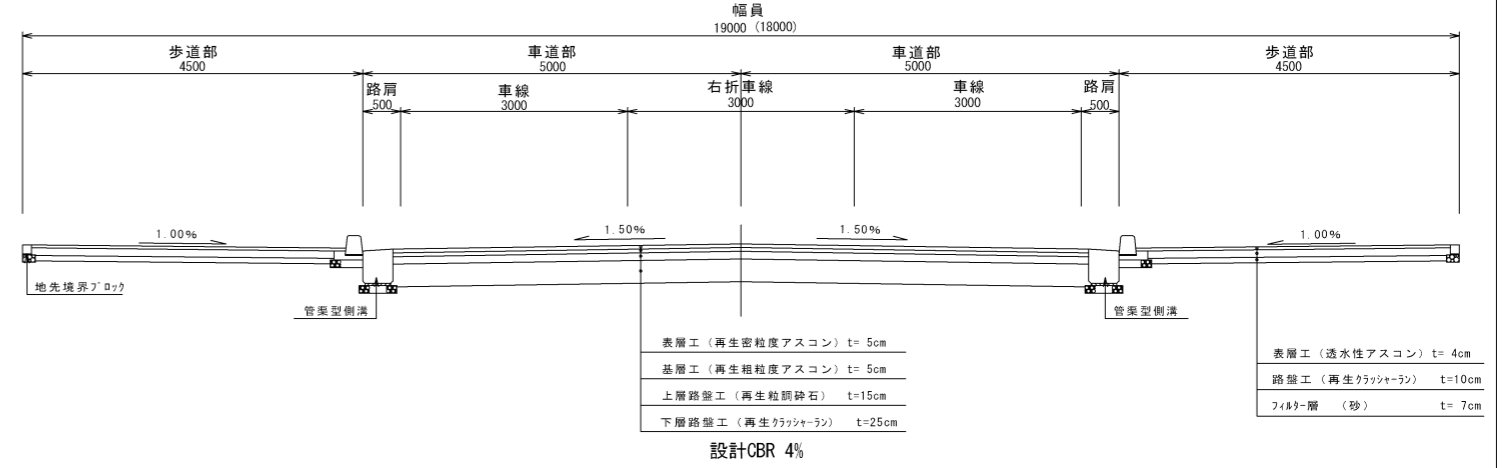


3・4・北3号 伊平桑江線

道路種別 第4種 第2級
設計速度 40 km/h

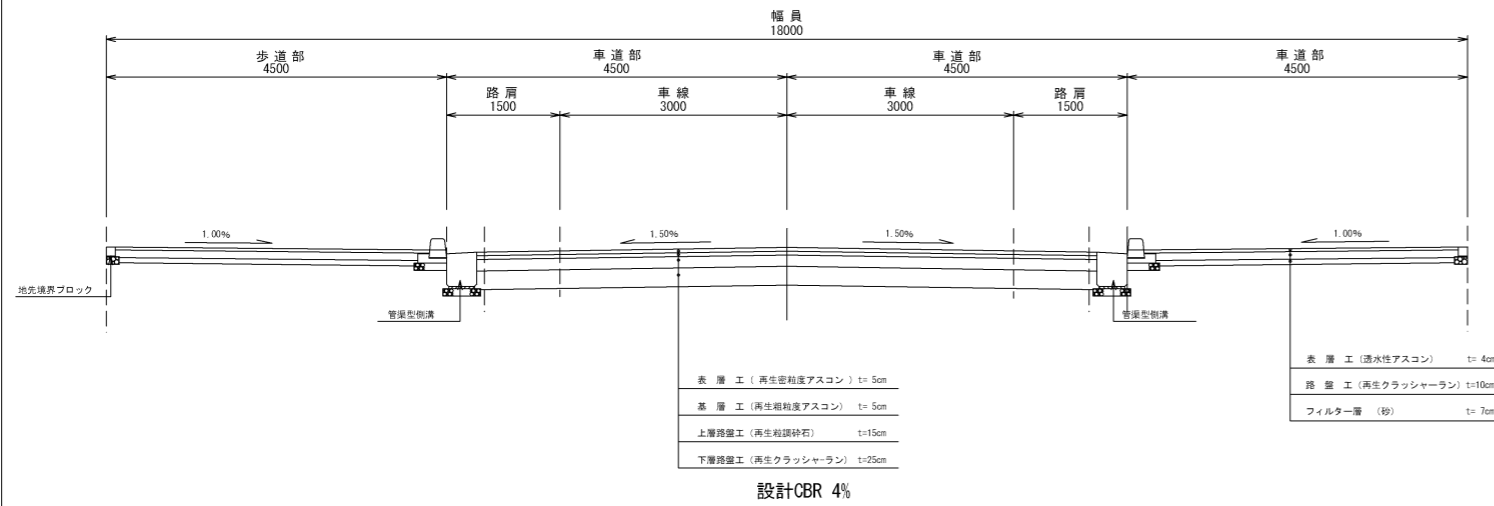

7・5・北1号 平安山後兼久線


道路種別 第4種 第3級
設計速度 40 km/h

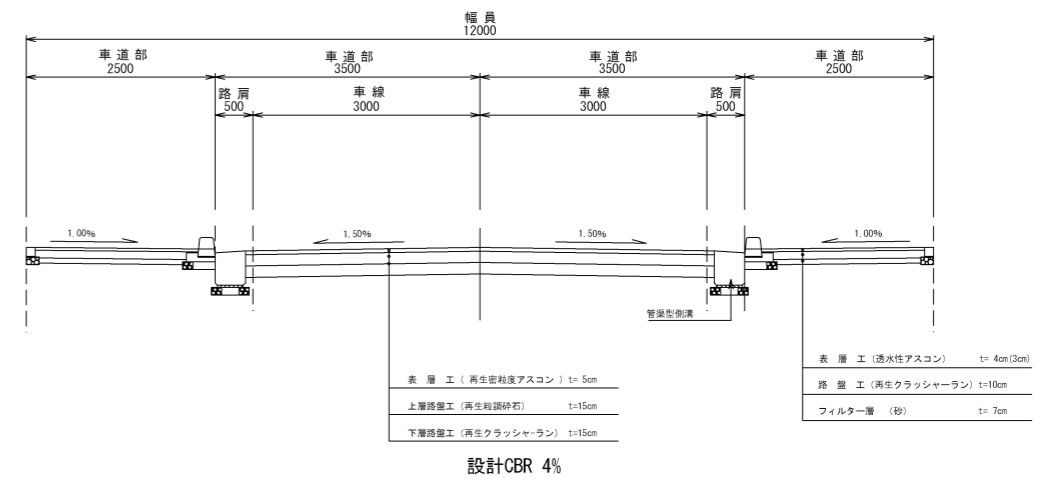

区画道路標準断面図


16m道路

道路種別 第4種 第2級
設計速度 40 km/h

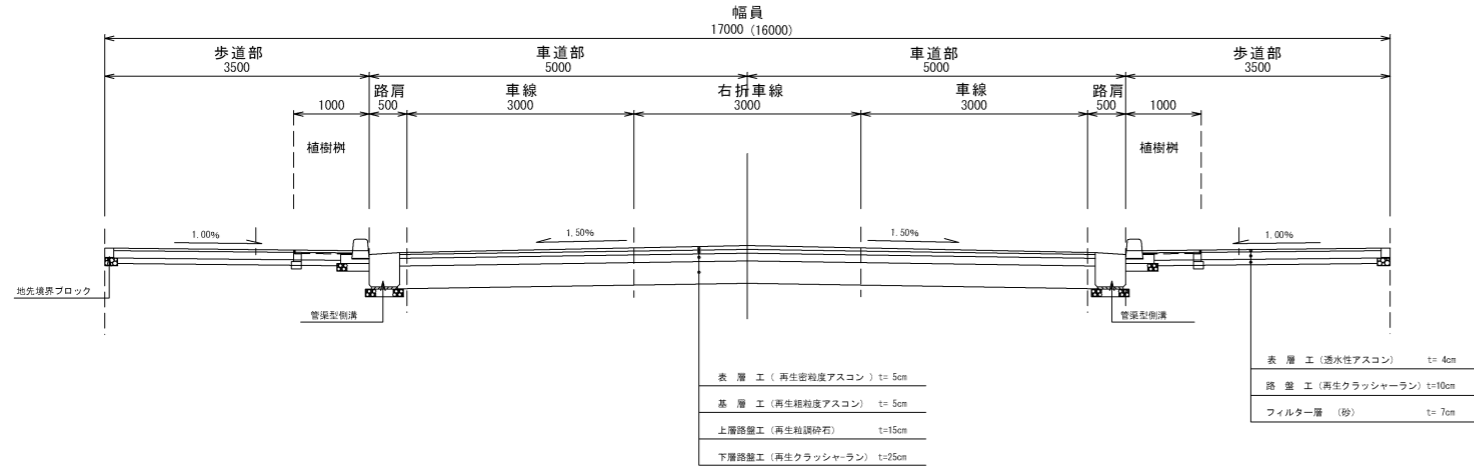


14m道路

道路種別 第4種 第3級
設計速度 30 km/h

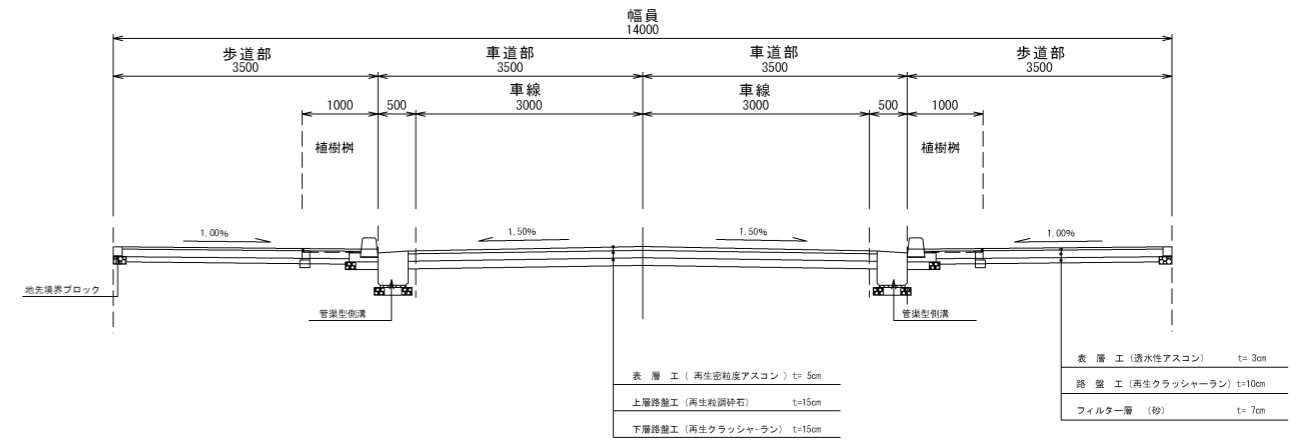


8.5m道路

道路種別 第4種 第4級
設計速度 30 km/h

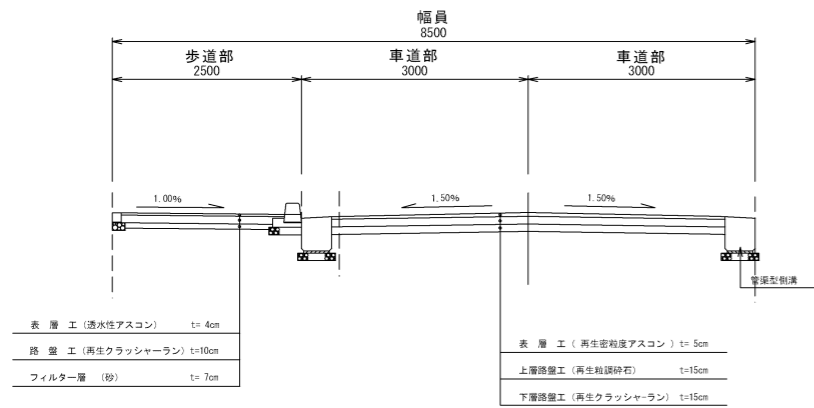


8m道路

道路種別 第4種 第4級
設計速度 20 km/h

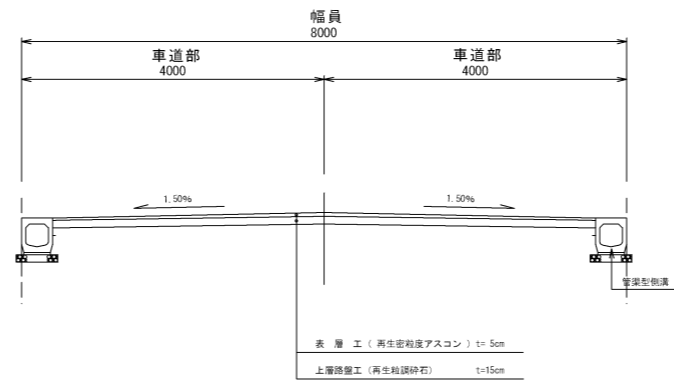


6m道路

道路種別 第4種 第4級
設計速度 20 km/h

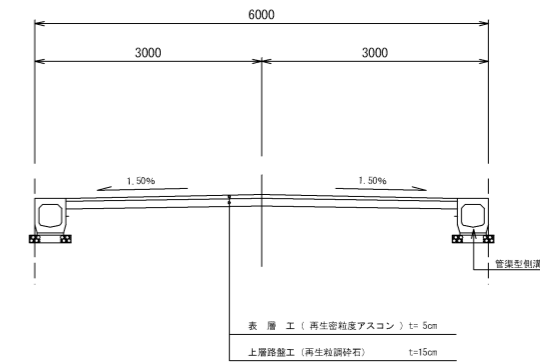


特殊道路標準断面図

特殊道路 6 m

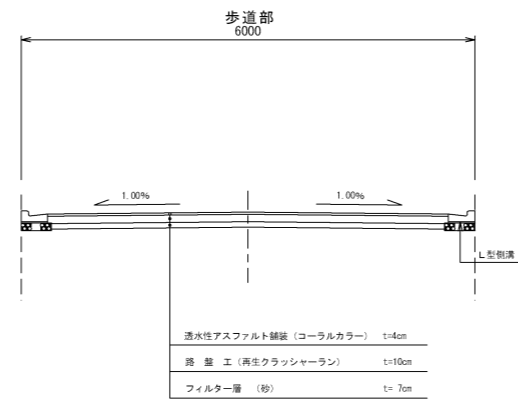


特殊道路 4 m

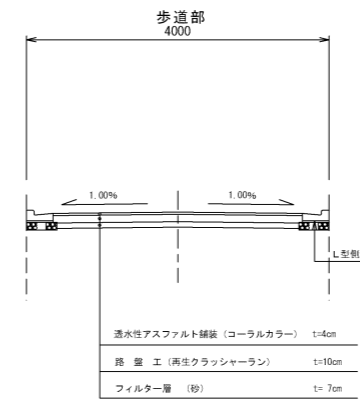


車両乗入部詳細図

車両乗入れ工
標準 L=5.40m
S=1:50

平面図

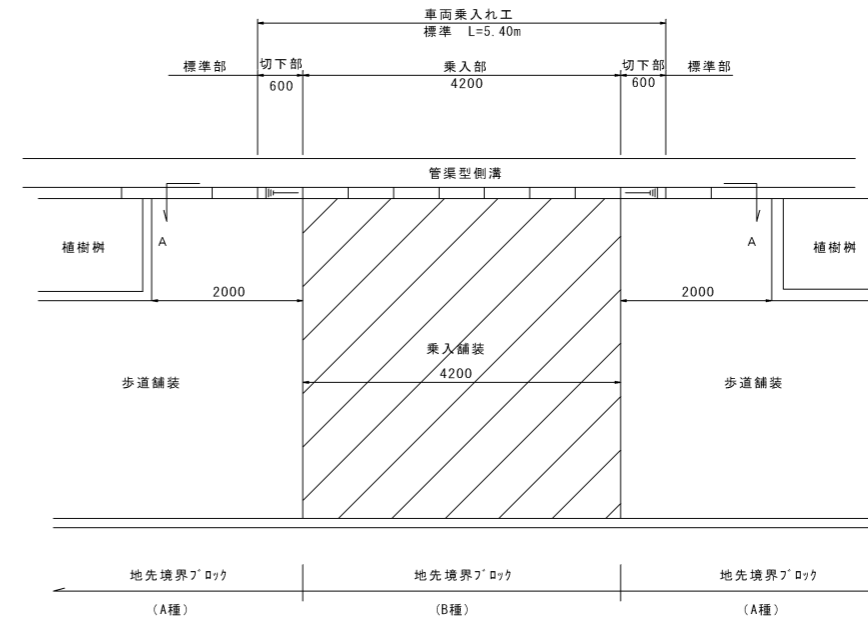

地先境界ブロック
S=1:10

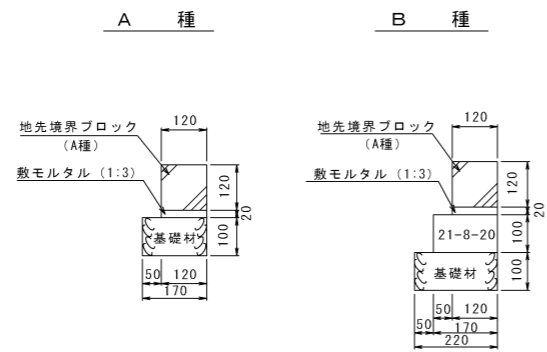

A-A 断面図



歩道舗装構成
S=1:10
(乗入I種)

