

質疑に対する回答書

令和 8 年 10 月 16 日

指名業者各位

北谷町副町長 仲松 明

入札事項：本庁舎改修工事（こども家庭センター整備）

No	図面番号等	質疑事項	回 答
1	A-16	仮設計画図について、旧女子ロッカー室ドアよりトイレ使用して宜しいでしょうか。	使用して差し支えありません。
2	A-10、A-11	相談室天井仕上A-10では、既存そのままとありますが、A-11展開図左側仕上げ表は、（ア）9.5平セッコウボード下地（ア）9 ロックウール吸音板張りとは相違あり、どの図面を採用したら宜しいでしょうか。	相談室の天井仕上げは既存のままとし、改修は行いません。詳細は別添 A-05をご参照ください。
3	A-10、A-11	こども家庭センター室壁仕上げA-10では、コンクリート補修下地とありますが、A-11展開図仕上げ表は、コンクリート打ち放し吹付タイル仕上げとは相違があり、どの図面を採用したら宜しいでしょうか。	こども家庭センター室の壁仕上げは、パーティションを除き、既存壁の改修は原則として行いません。ただし、現場状況に応じてタッチアップ補修等を行う場合があります。詳細は別添A-05をご参照ください。
4	A-10、A-11	相談室床仕上げA-10では、既存そのままとありますが、A-11展開図左側仕上げ表は、（ア）2ビニールタイル張り（300角）とは相違あり、どの図面を採用したら宜しいでしょうか。	相談室の床仕上げは、既設のままとし、改修は行いません。詳細は別添 A-05をご参照ください。
5	A-05、A-12	こども家庭センター室床仕上げにおいてフリーアクセスフロア（ア）2ビニール床タイルとなっておりますが、A-12 0A配線取付図で、表面材（□500×5 t）スミテック同等品とあり、スミテック同等品で積算を行っていいですか？理由として2mmだと割れやすいため	宜しいです。

質疑に対する回答書

令和8年10月16日



指名業者各位

北谷町副町長 仲松 明

入札事項：本庁舎改修工事（こども家庭センター整備）

No	図面番号等	質疑事項	回 答
6	工事内訳書	(2) 電気設備改修工事 項目 スイッチングハブ（1ギガ、PoE、16ポート）とあるが、メーカー、仕様など指定などがあれば、ご教授願います。	電気設備図E-07に記載のとおり、Apresia製「ApresiaLightGM212GT-PoE」（型式：APLGM212GTPOE）になります。
7	工事内訳書	(2) 電気設備改修工事 項目 電話設備増設工事とあるが、既設の機器メーカーがわかれば、ご教授願います。	既設電話設備のメーカーはNECです。
8			
9			
10			
11			
12			
13			
14			

※質疑書の受付期限を過ぎたものに関しては回答の対象としておりませんのでご了承下さい。

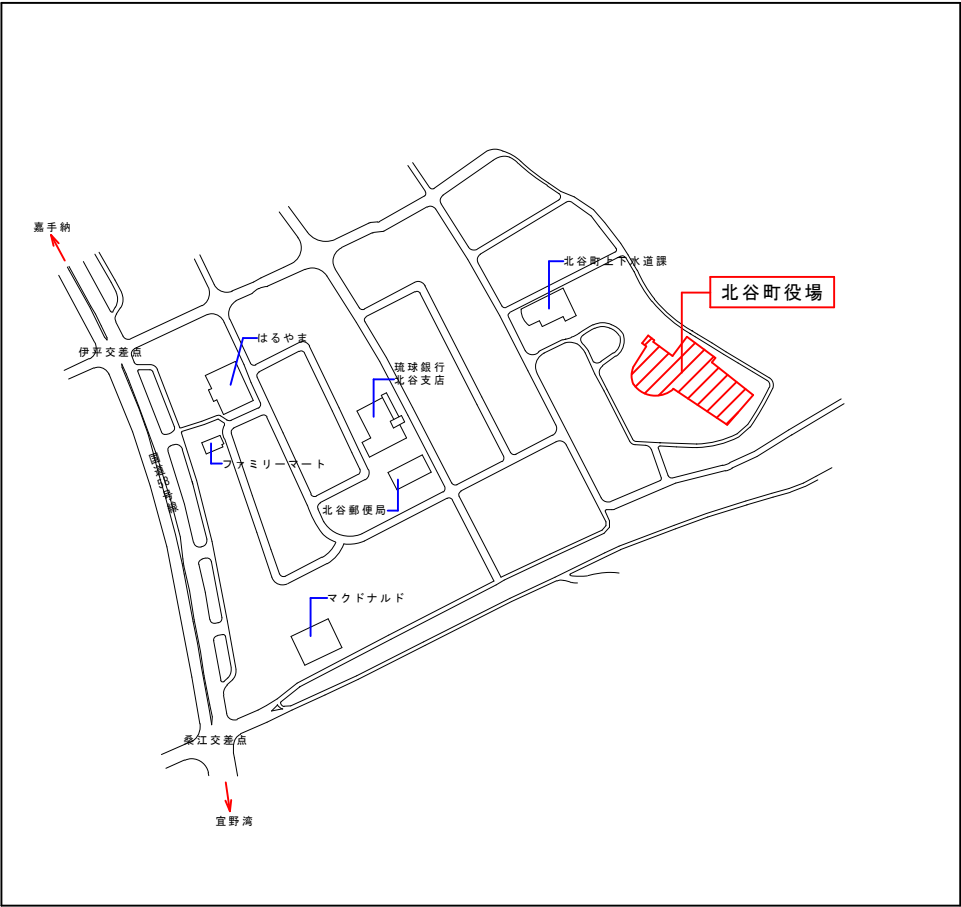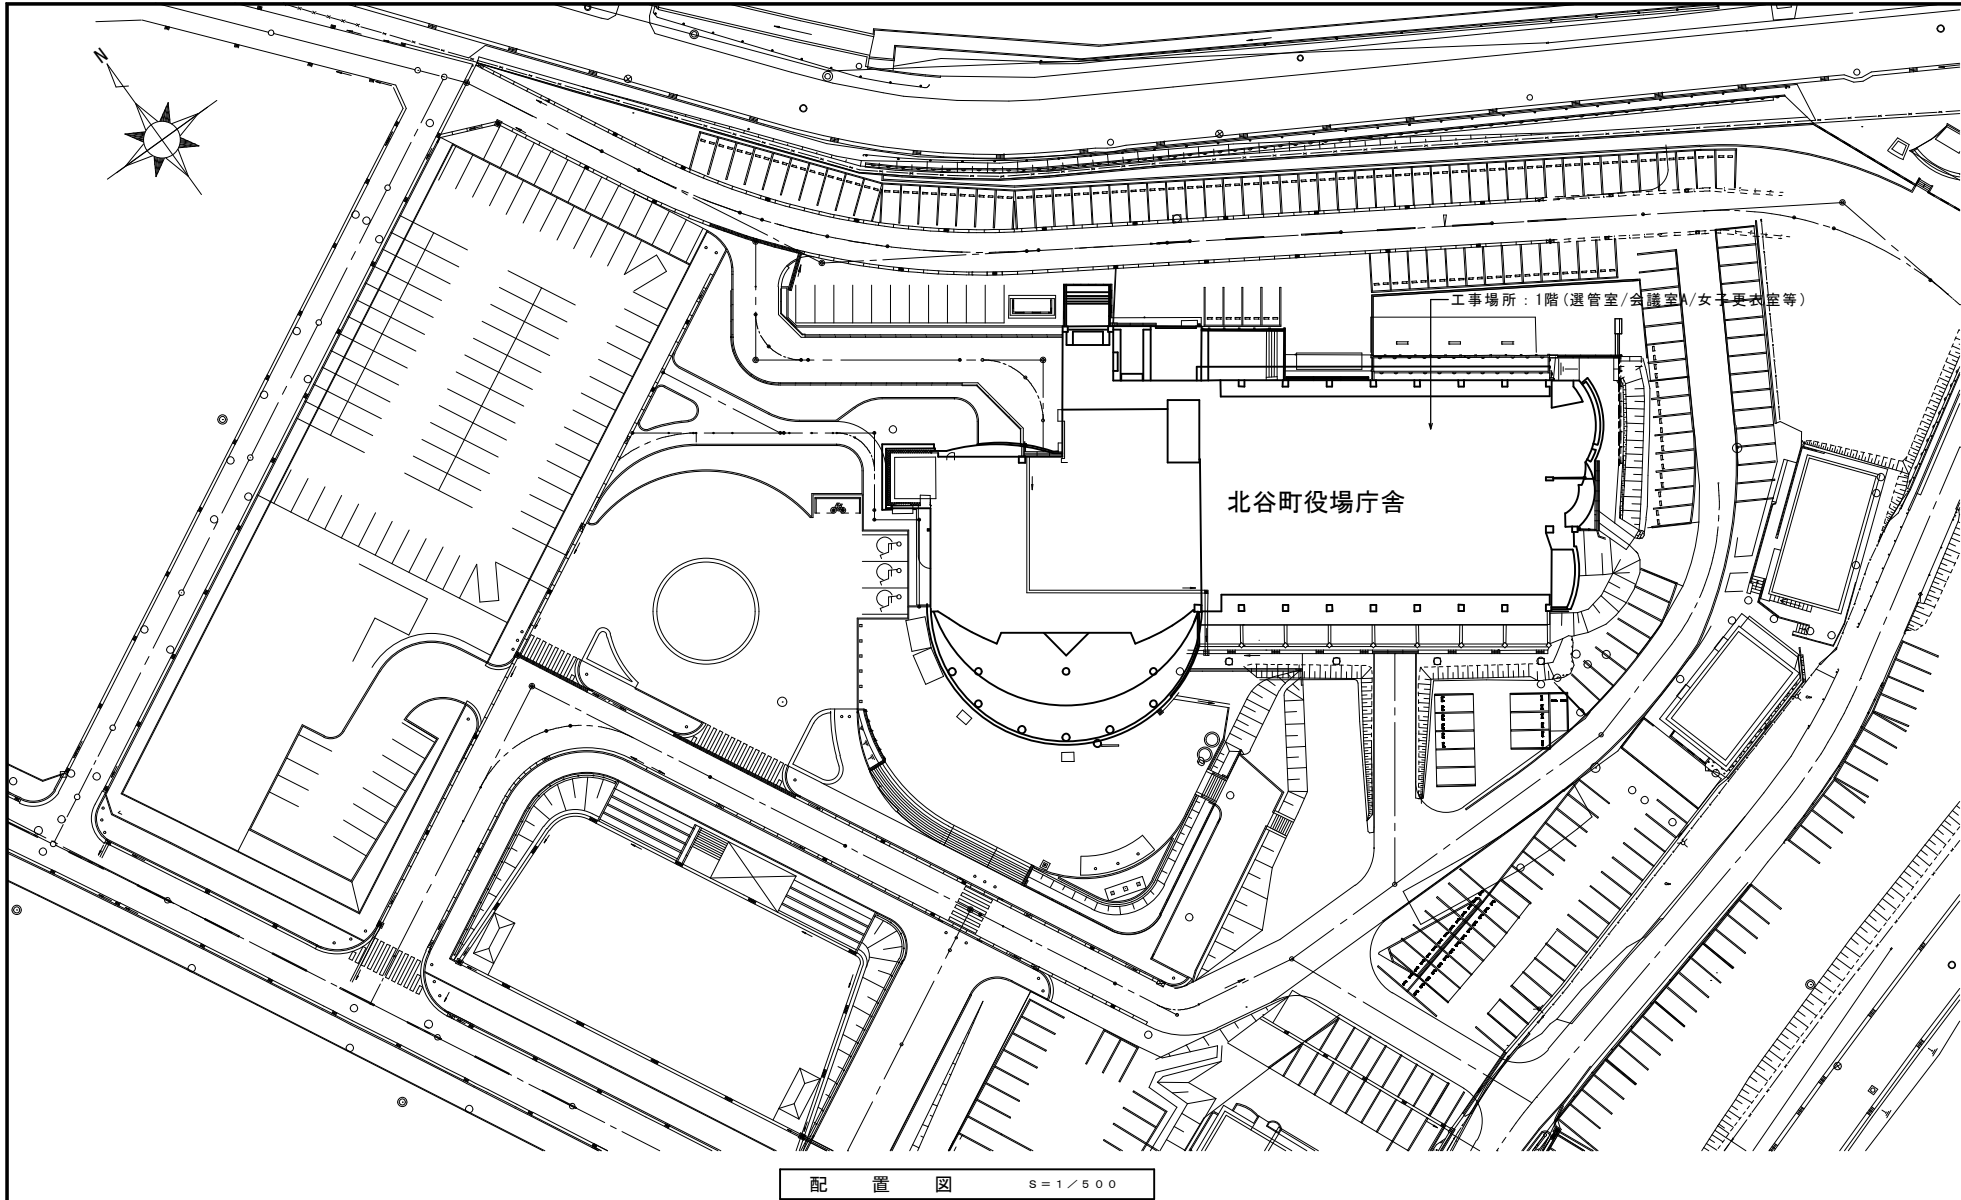

案 内 図 NO SCALE

既設仕上表

室名	天井高	防水層	床		巾木	塗装	腰壁		壁	下地組 塗装	天井		廻り縁	塗装	備考	室名
			(下地は、特記事項を参照)	下地			下地組 塗装	下地組 塗装								
会議室・A	2.900	一	(ア) 2ビニール床タイル張り (300角)	Ⓐ	ソフト巾木 H=75	一	コンクリート打放し補修下地 (柱型：コンクリート打放し) (一部：ｽﾎﾟｰﾙﾊﾞｲﾅｰｼｮｯﾄ)	一 F T 一	コンクリート打放し補修下地 (柱型：コンクリート打放し) (一部：ｽﾎﾟｰﾙﾊﾞｲﾅｰｼｮｯﾄ)	一 F T 一	(ア) 9.5平石コウボード下地 (ア) 9ロックウール化粧吸音板張り	L G S 一	Ⓕ	一		会議室・A
選管室	2.900	一	フリーアクセスフロア H=60 (ア) 5ビニール床タイル張り (500角)	Ⓑ	同 上	一	同 上	一 F T 一	同 上	一 F T 一	同 上	L G S 一	Ⓕ	一		選管室
女子休憩室 (ロッカ室)	2.900	一	(ア) 2ビニール床タイル張り (300角)	Ⓐ	同 上	一	同 上	一 F T 一	同 上	一 F T 一	同 上	L G S 一	Ⓕ	一		女子休憩室 (ロッカ室)
書庫・1 (印刷室側)	2.200～2.600	一	同 上	Ⓐ	同 上	一	コンクリート打放し補修下地 (柱型：コンクリート打放し)	一 F T 一	コンクリート打放し補修下地 (柱型：コンクリート打放し)	一 F T 一	同 上	L G S 一	Ⓕ	一		書庫・1 (印刷室側)

改修仕上表

室名	天井高	防水層	床		巾木	塗装	腰壁		壁	天井		廻り縁		備考	室名
			(下地は、特記事項を参照)	下地			下地組	塗装		下地組	塗装	下地組	塗装		
子ども家庭センター	2.840	—	フリーアクセスフロア H＝60 (一部H＝120) (ア) 2ビニール床タイル張り (300角)	Ⓐ	ソフト巾木 H＝75 (既設のまま)	—	コンクリート打放し補修下地 (既設のまま) (一部:ｽﾎﾟｰﾙﾊﾞｲﾅｰｼｮｯﾄ)	— F T	コンクリート打放し補修下地 (既設のまま) (一部:ｽﾎﾟｰﾙﾊﾞｲﾅｰｼｮｯﾄ)	— F T	(ア) 9.5平石コウボード下地 (ア) 9ロックウール化粧吸音板張り (既設のまま)	L Q S —	Ⓐ	—	子ども家庭センター
相談室 (印刷室側)	2.200～2.600	—	(ア) 2ビニール床タイル張り (300角) (既設のまま)	Ⓐ	同 上	—	コンクリート打放し補修下地 塩ビフィルムシート貼り	— F T	コンクリート打放し補修下地 塩ビフィルムシート貼り	— F T	同 上 (既設のまま)	L Q S —	Ⓐ	—	相談室 (印刷室側)

質疑No4回答内容

質疑No3回答内容

質疑No2回答内容

(床下地材)

- (A) (7) 10セラミックフロー
- (B) コンクリート金ゴテ (塗 装)
- F.T : 吹付タイル (内部用) (下地組)
- L.G.S : 軽量鉄骨下地組 (廻り縁)
- (F) 塩ビ製フクビ (同等品)

工事名称	本庁舎改修工事 (子ども家庭センター整備)	工事年度	令和8年度
工事場所	沖縄県中頭郡北谷町桑江1丁目1番1号	図面名称	案内図・配置図・仕上表
発注機関	北谷町 住民福祉部 子ども家庭課	縮 尺	1/500・(A3:1/1000)
摘 要	図面番号 A-05		
検 印	管理建築士	設 計	製 図
設 計 者	名 称	株式会社ワールド設計	
	資格者氏名	1級建築士 金城 昌樹	
	登録番号	沖縄県知事登録 第176-694号 一級建築士登録 第363113号	
	所在地	沖縄県那覇市古島 1丁目15番地5、1F	