



北谷町上下水道耐震化計画 対象管路図

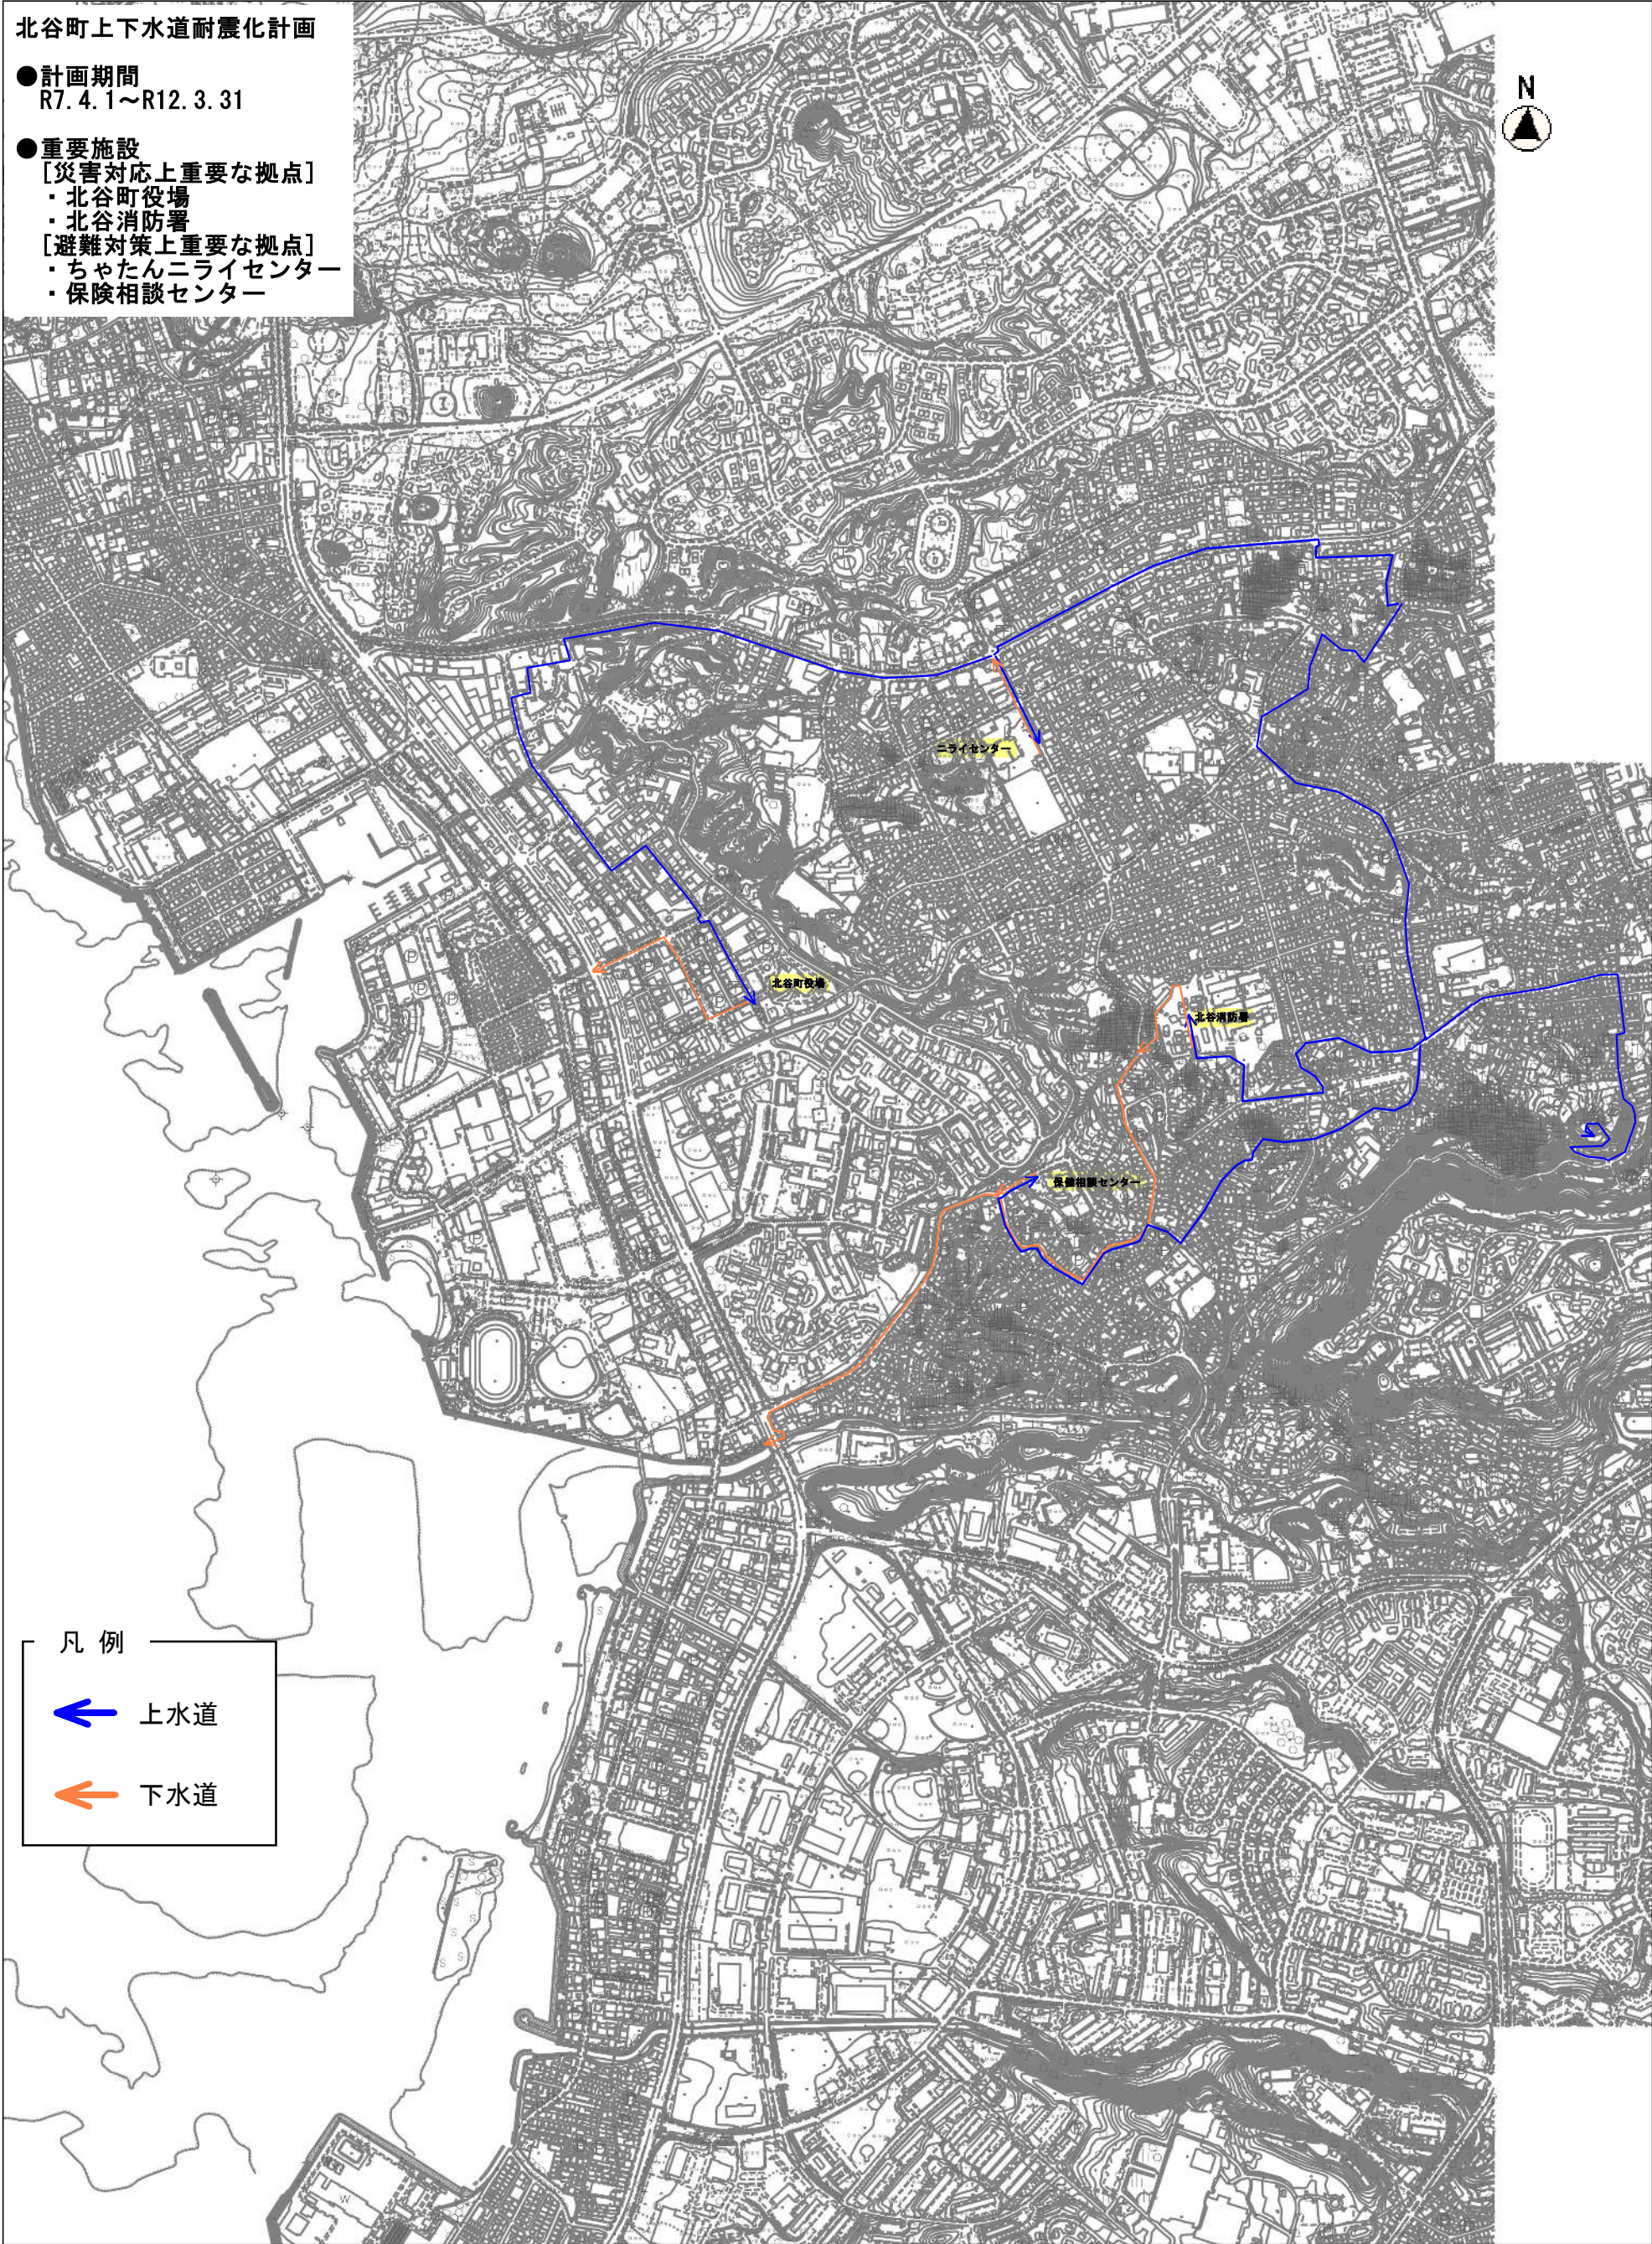

縮尺 1 : 15000

この図面は位置的なものを示すものであり権利関係には使用できません
いかなる形式においても著作権者に無断でこの地図の全部または一部を
複製し,利用することを固く禁じます。


北谷町上下水道耐震化計画 対象管路図（下水道）

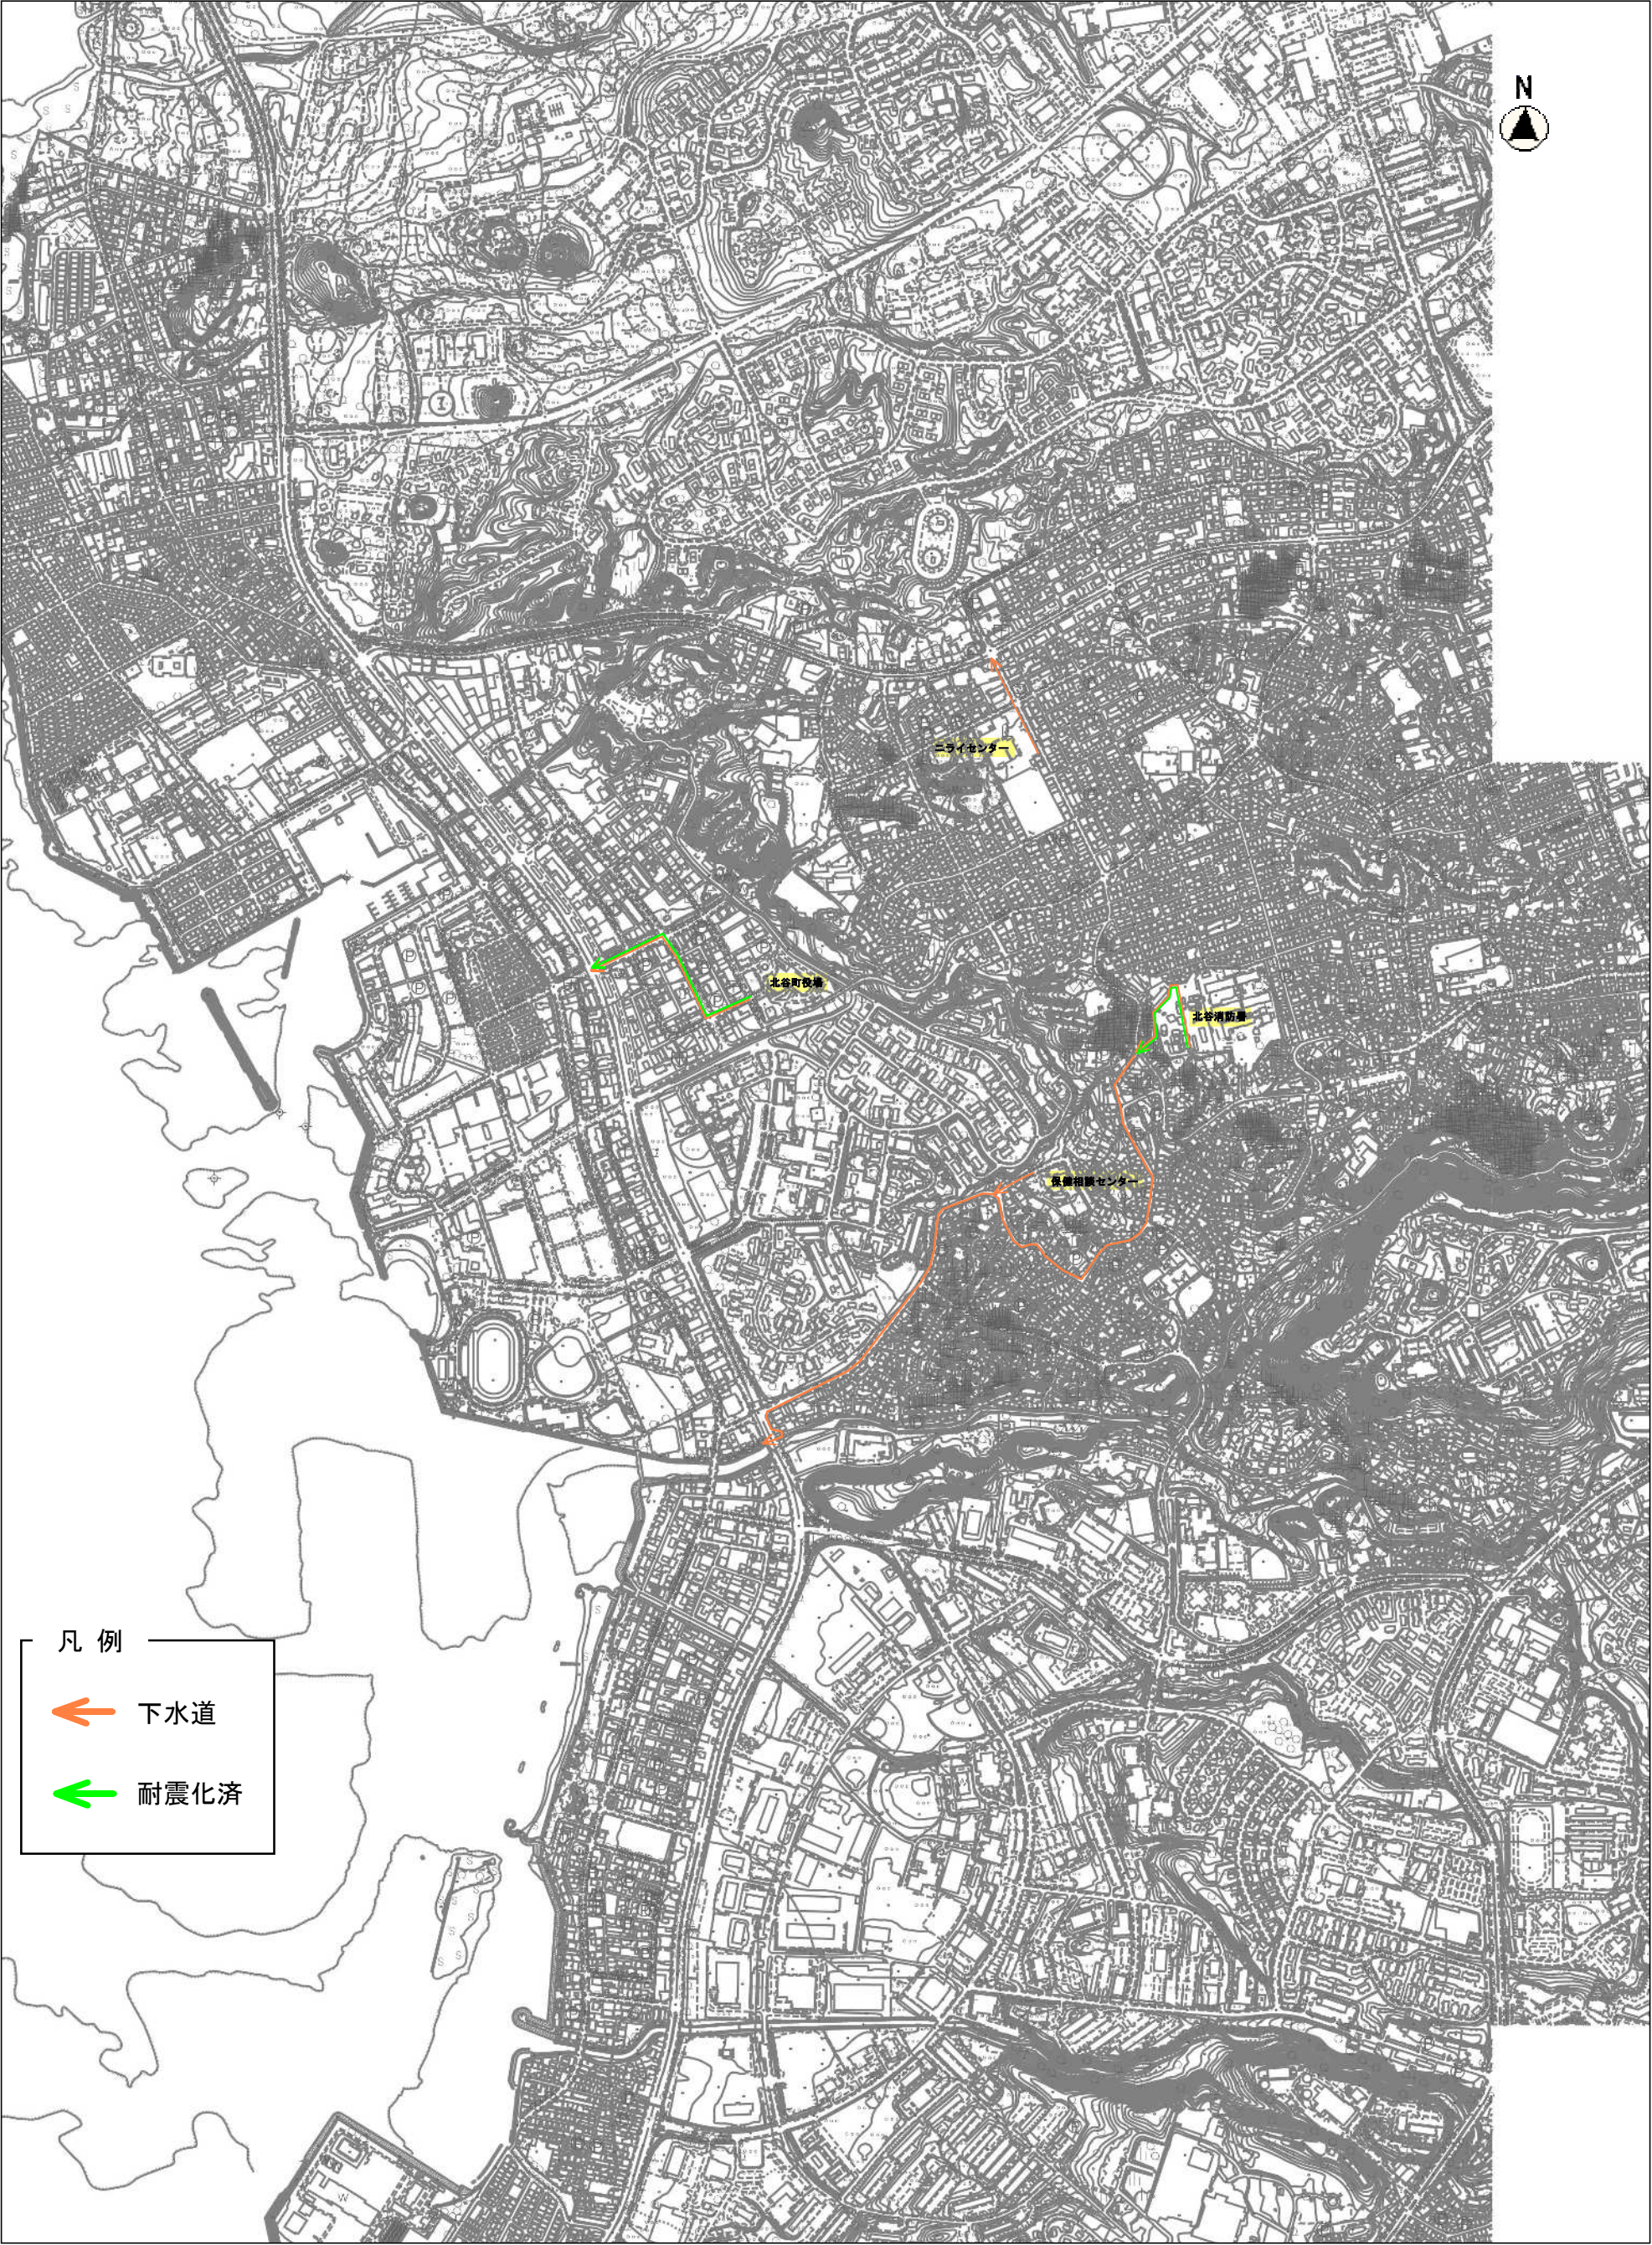

縮尺 1 : 15000

この図面は位置的なものを示すものであり権利関係には使用できません
いかなる形式においても著作権者に無断でこの地図の全部または一部を
複製し,利用することを固く禁じます。

北谷町上下水道耐震化計画 対象管路図（上水道）

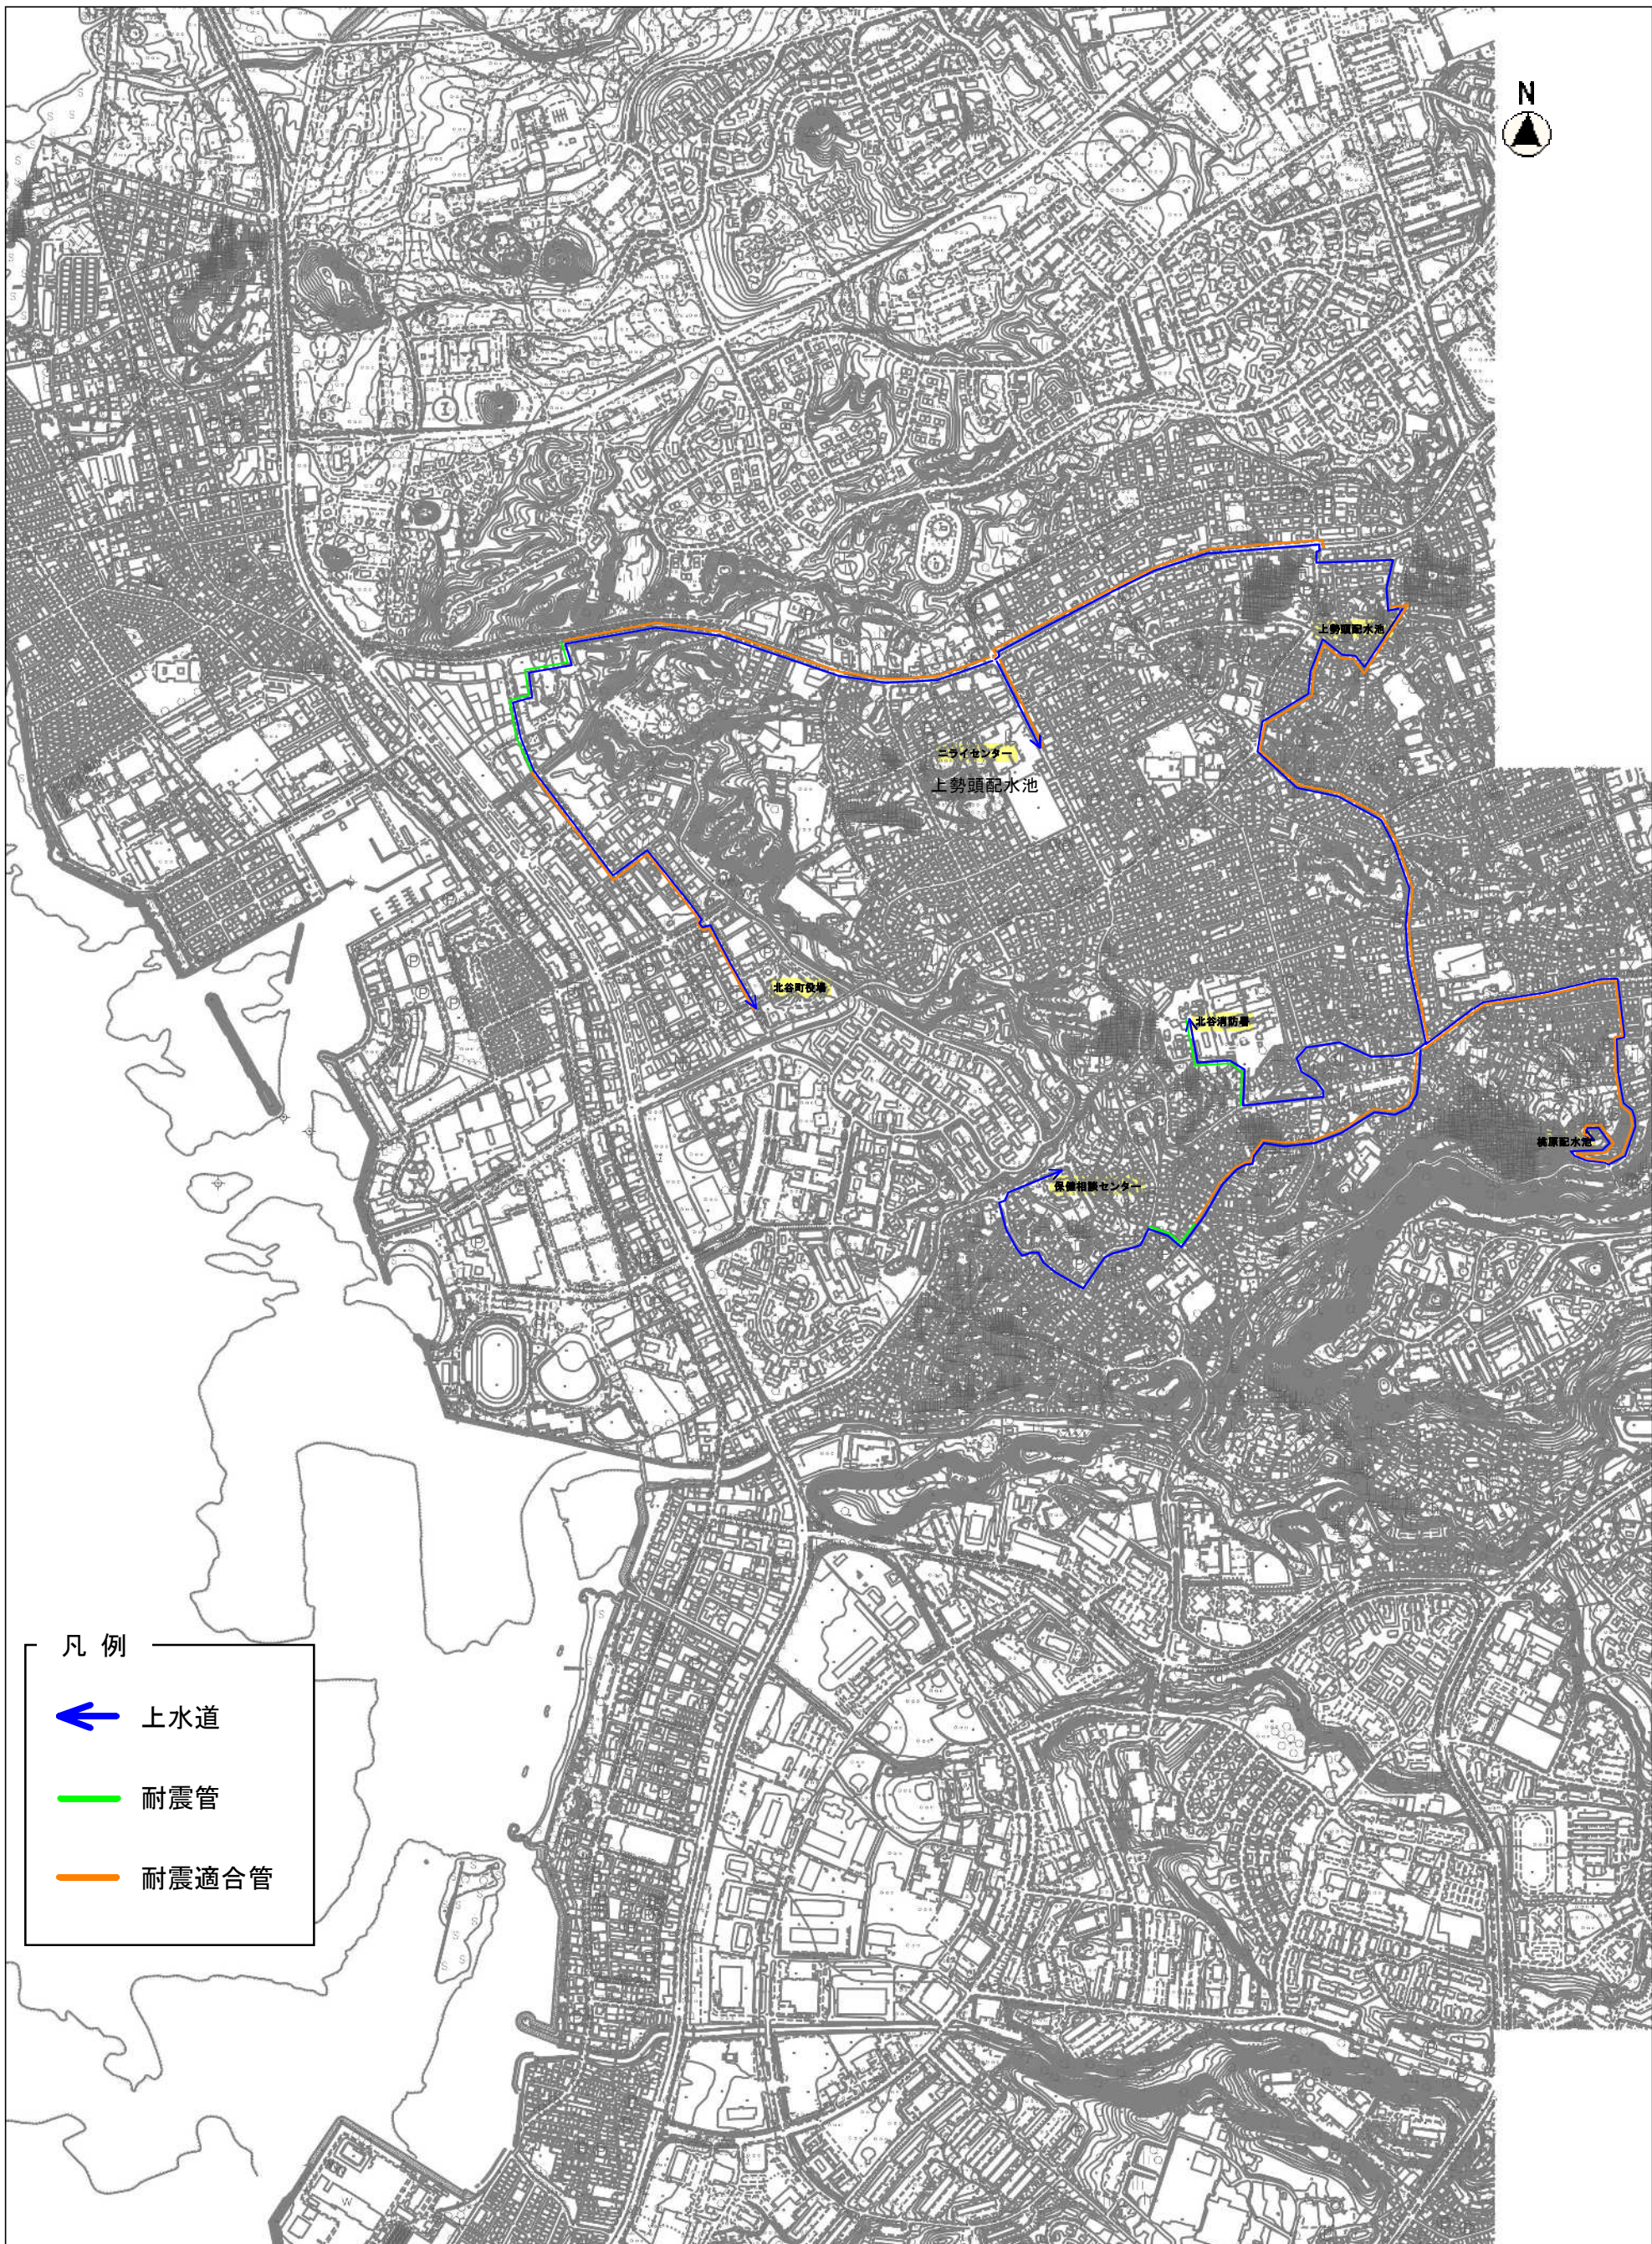

縮尺 1 : 15000

この図面は位置的なものを示すものであり権利関係には使用できません
いかなる形式においても著作権者に無断でこの地図の全部または一部を
複製し、利用することを固く禁じます。