



位置図

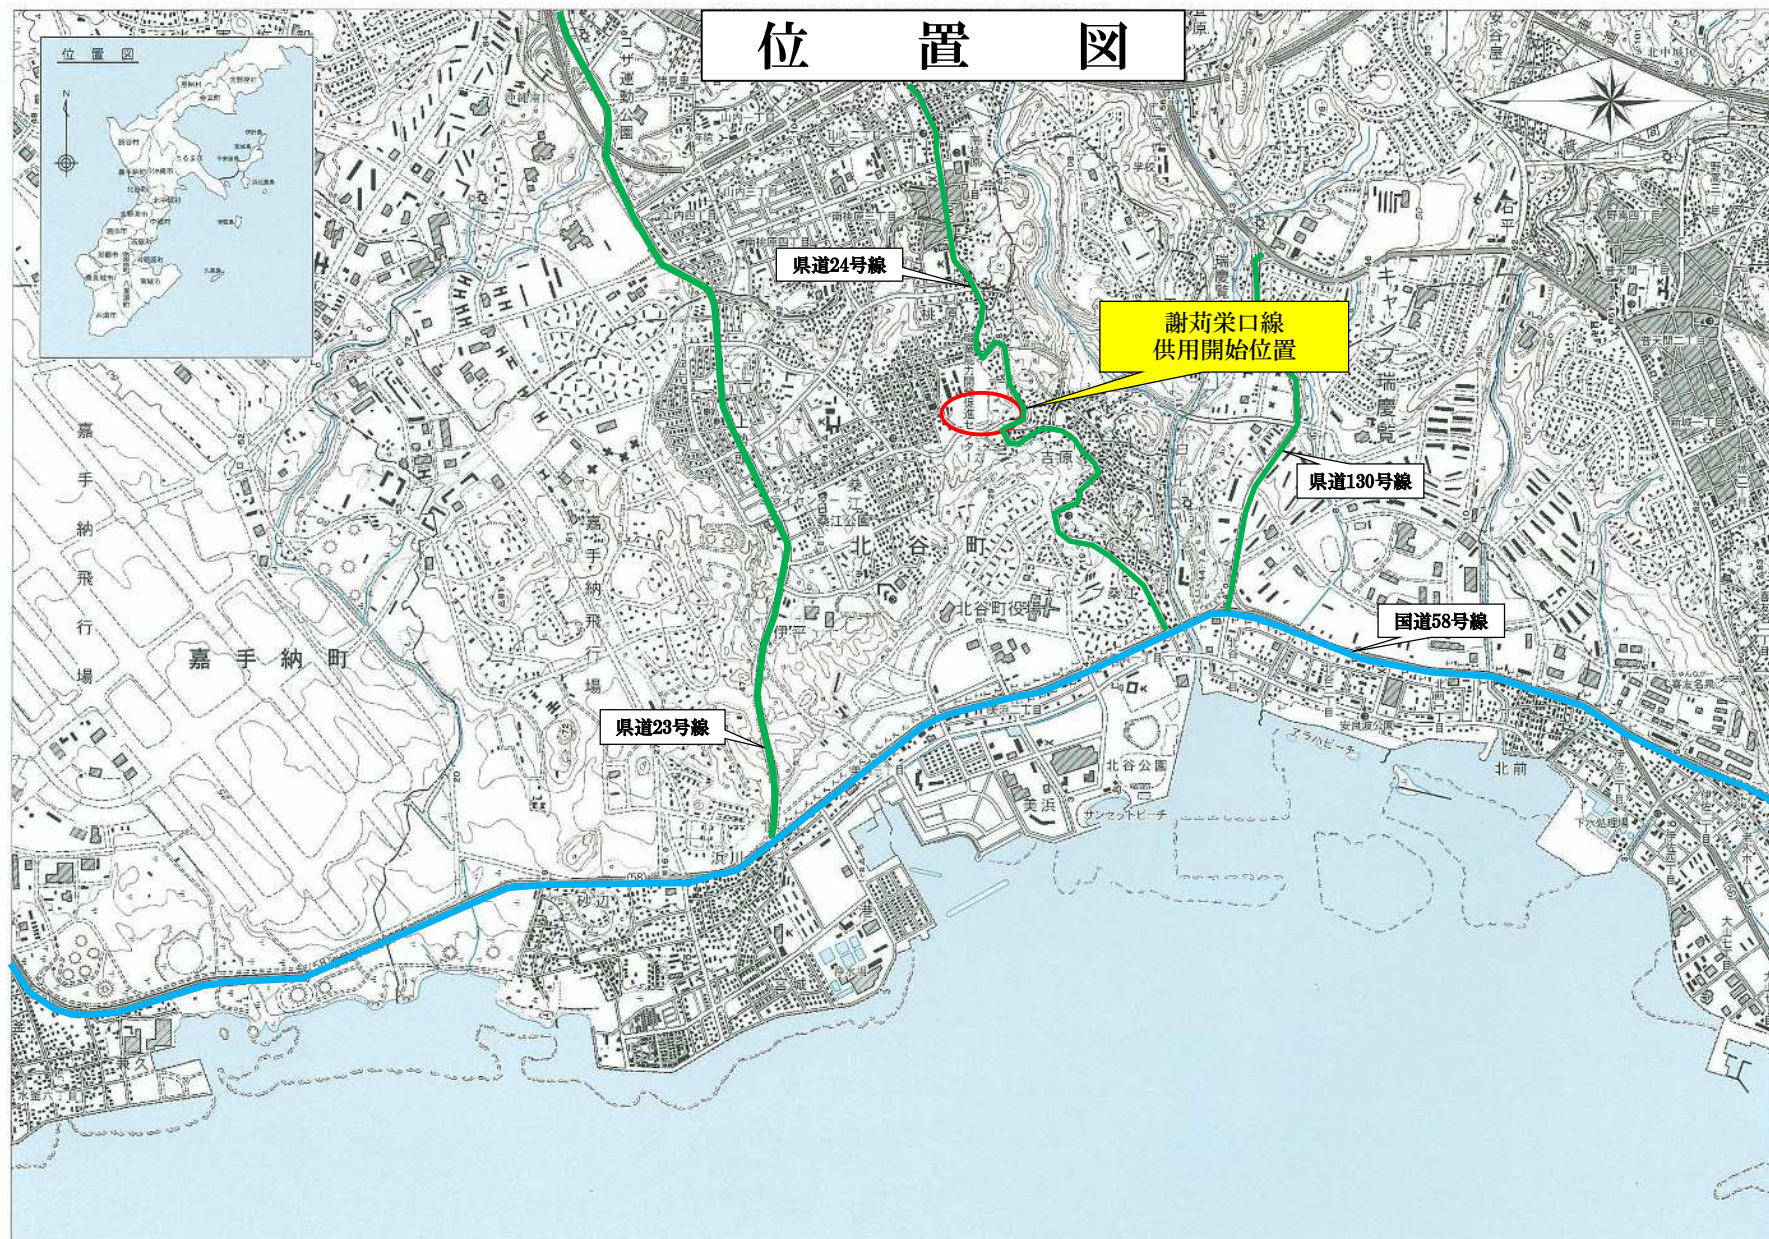

町道謝苅栄口線供用開始図

A1サイズ 1/500
A3サイズ 1/1000

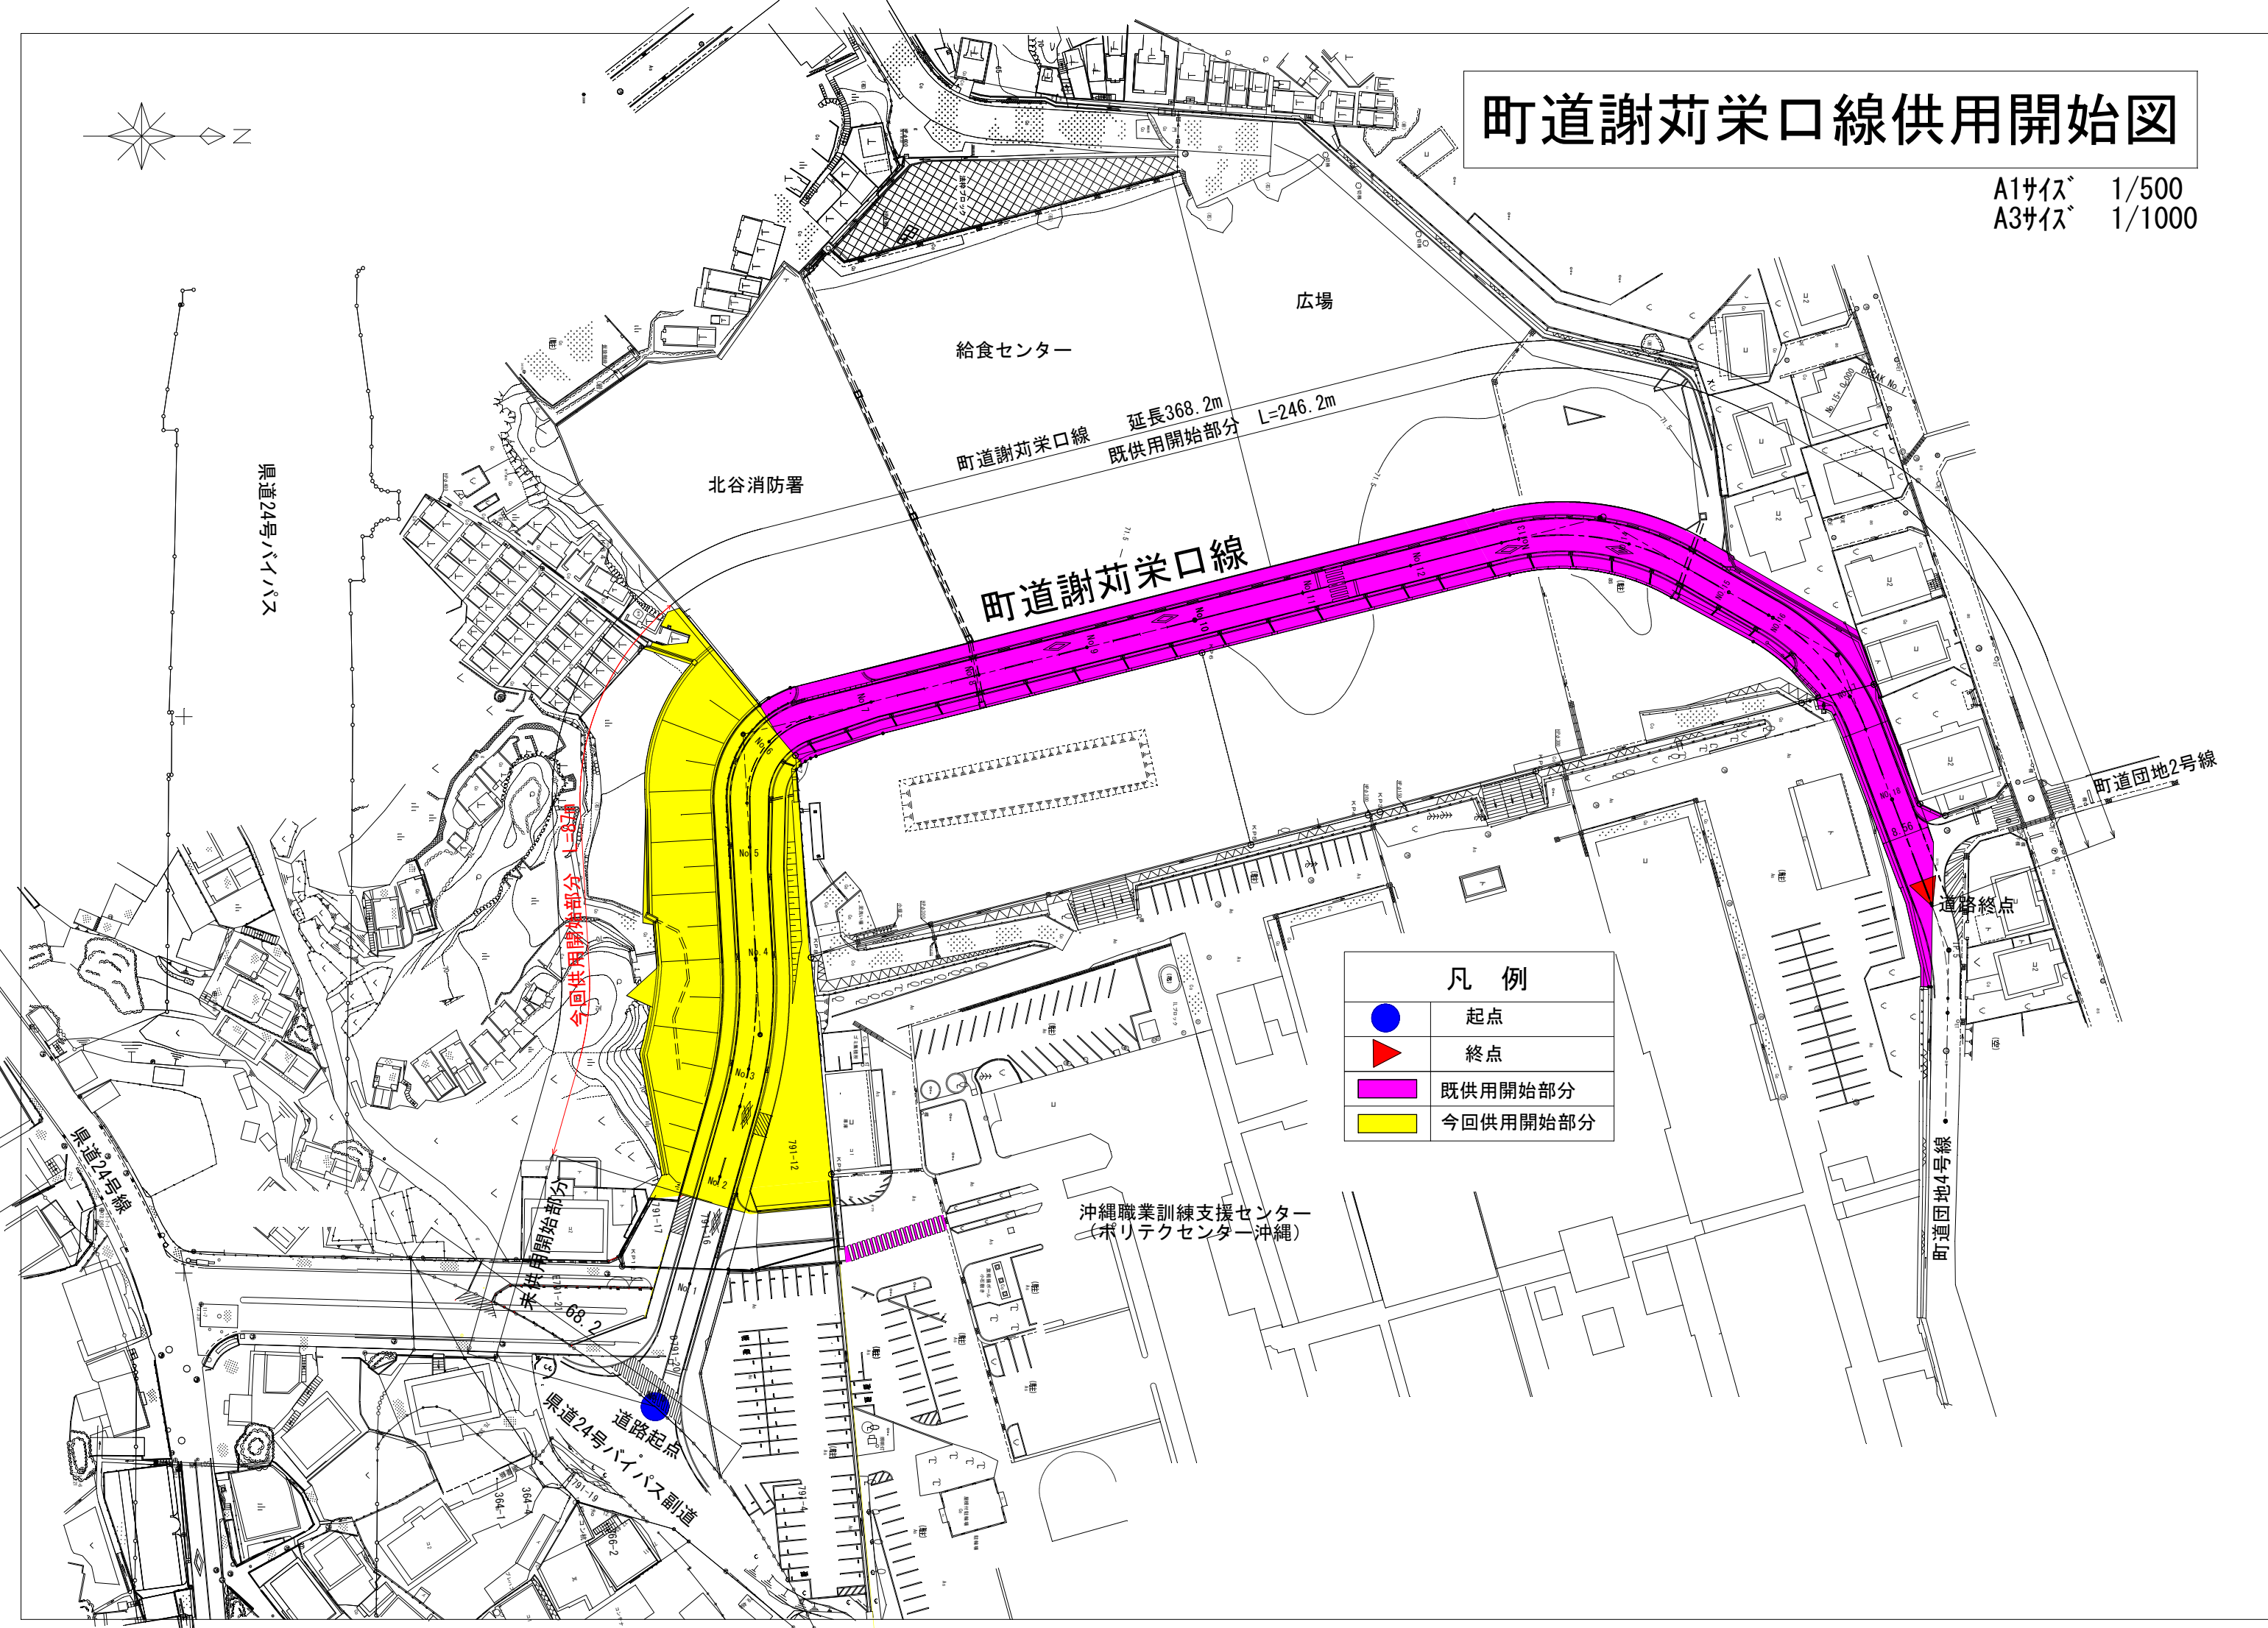

凡 例	
	起点
	終点
	既供用開始部分
	今回供用開始部分