


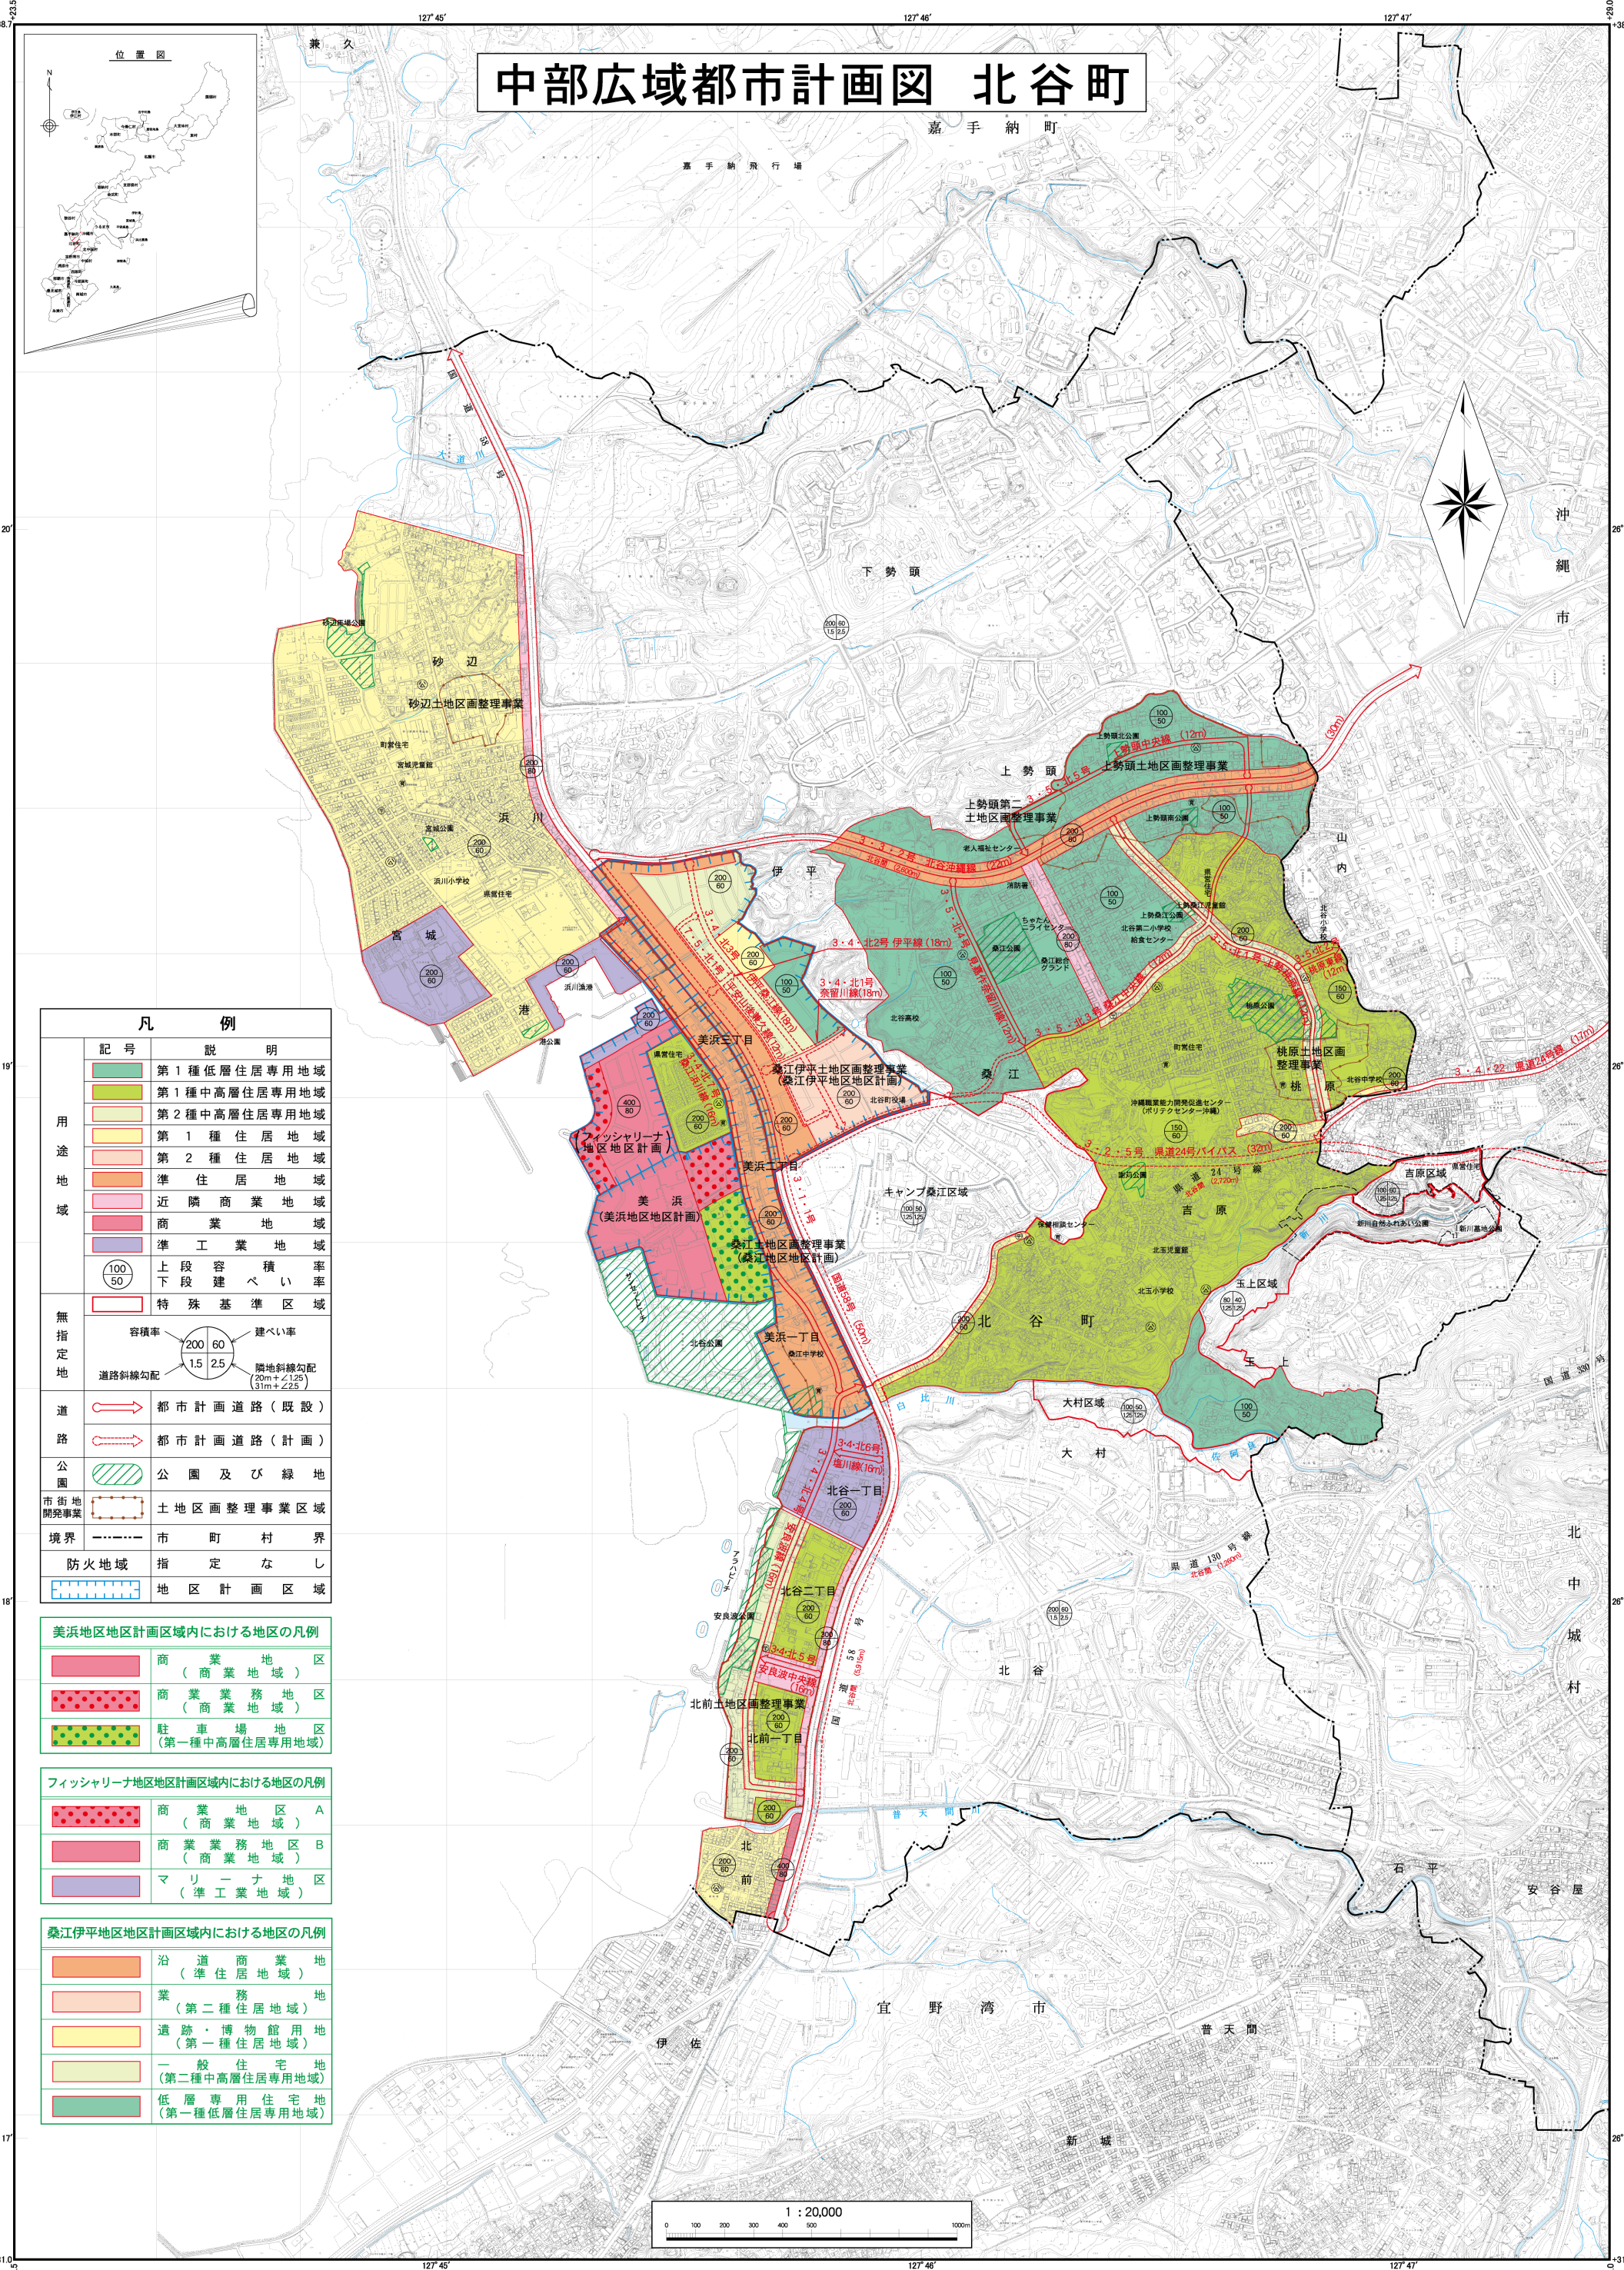

中部広域都市計画図 北谷町

凡 例	
記 号	説 明
	第 1 種 低 層 住 居 専 用 地 域
	第 1 種 中 高 層 住 居 専 用 地 域
	第 2 種 中 高 層 住 居 専 用 地 域
	第 1 種 住 居 地 域
	第 2 種 住 居 地 域
	準 住 居 地 域
	近 隣 商 業 地 域
	商 業 地 域
	準 工 業 地 域
	上 段 容 積 率 下 段 建 ぺ い 率
	特 殊 基 準 区 域
	容 積 率 建 ぺ い 率 道 路 斜 線 勾 配 1.5 2.5 隣 地 斜 線 勾 配 (20m + 1.25) (31m + 2.25)
	都 市 計 画 道 路 (既 設)
	都 市 計 画 道 路 (計 画)
	公 園 及 び 緑 地
	土 地 区 画 整 理 事 業 区 域
	市 町 村 界
	防 火 地 域
	指 定 な し
	地 区 計 画 区 域

美浜地区地区計画区域内における地区の凡例	
	商 業 地 区 (商 業 地 域)
	商 業 業 務 地 区 (商 業 地 域)
	駐 車 場 地 区 (第 一 種 中 高 層 住 居 専 用 地 域)

フィッシャリーナ地区地区計画区域内における地区の凡例	
	商 業 地 区 A (商 業 地 域)
	商 業 業 務 地 区 B (商 業 地 域)
	マ リ ー ナ 地 区 (準 工 業 地 域)

桑江伊平地区地区計画区域内における地区の凡例	
	沿 道 商 業 地 (準 住 居 地 域)
	業 (第 二 種 住 居 地 域)
	遺 跡 ・ 博 物 館 用 地 (第 一 種 住 居 地 域)
	一 般 住 宅 地 (第 二 種 中 高 層 住 居 専 用 地 域)
	低 層 専 用 住 宅 地 (第 一 種 低 層 住 居 専 用 地 域)

